


BUDYNEK A1 | LOKAL 1 | PARTER

powierzchnia: 44,88 m² (43,37 m²) | ogródek: 49,32 m²

NOVO

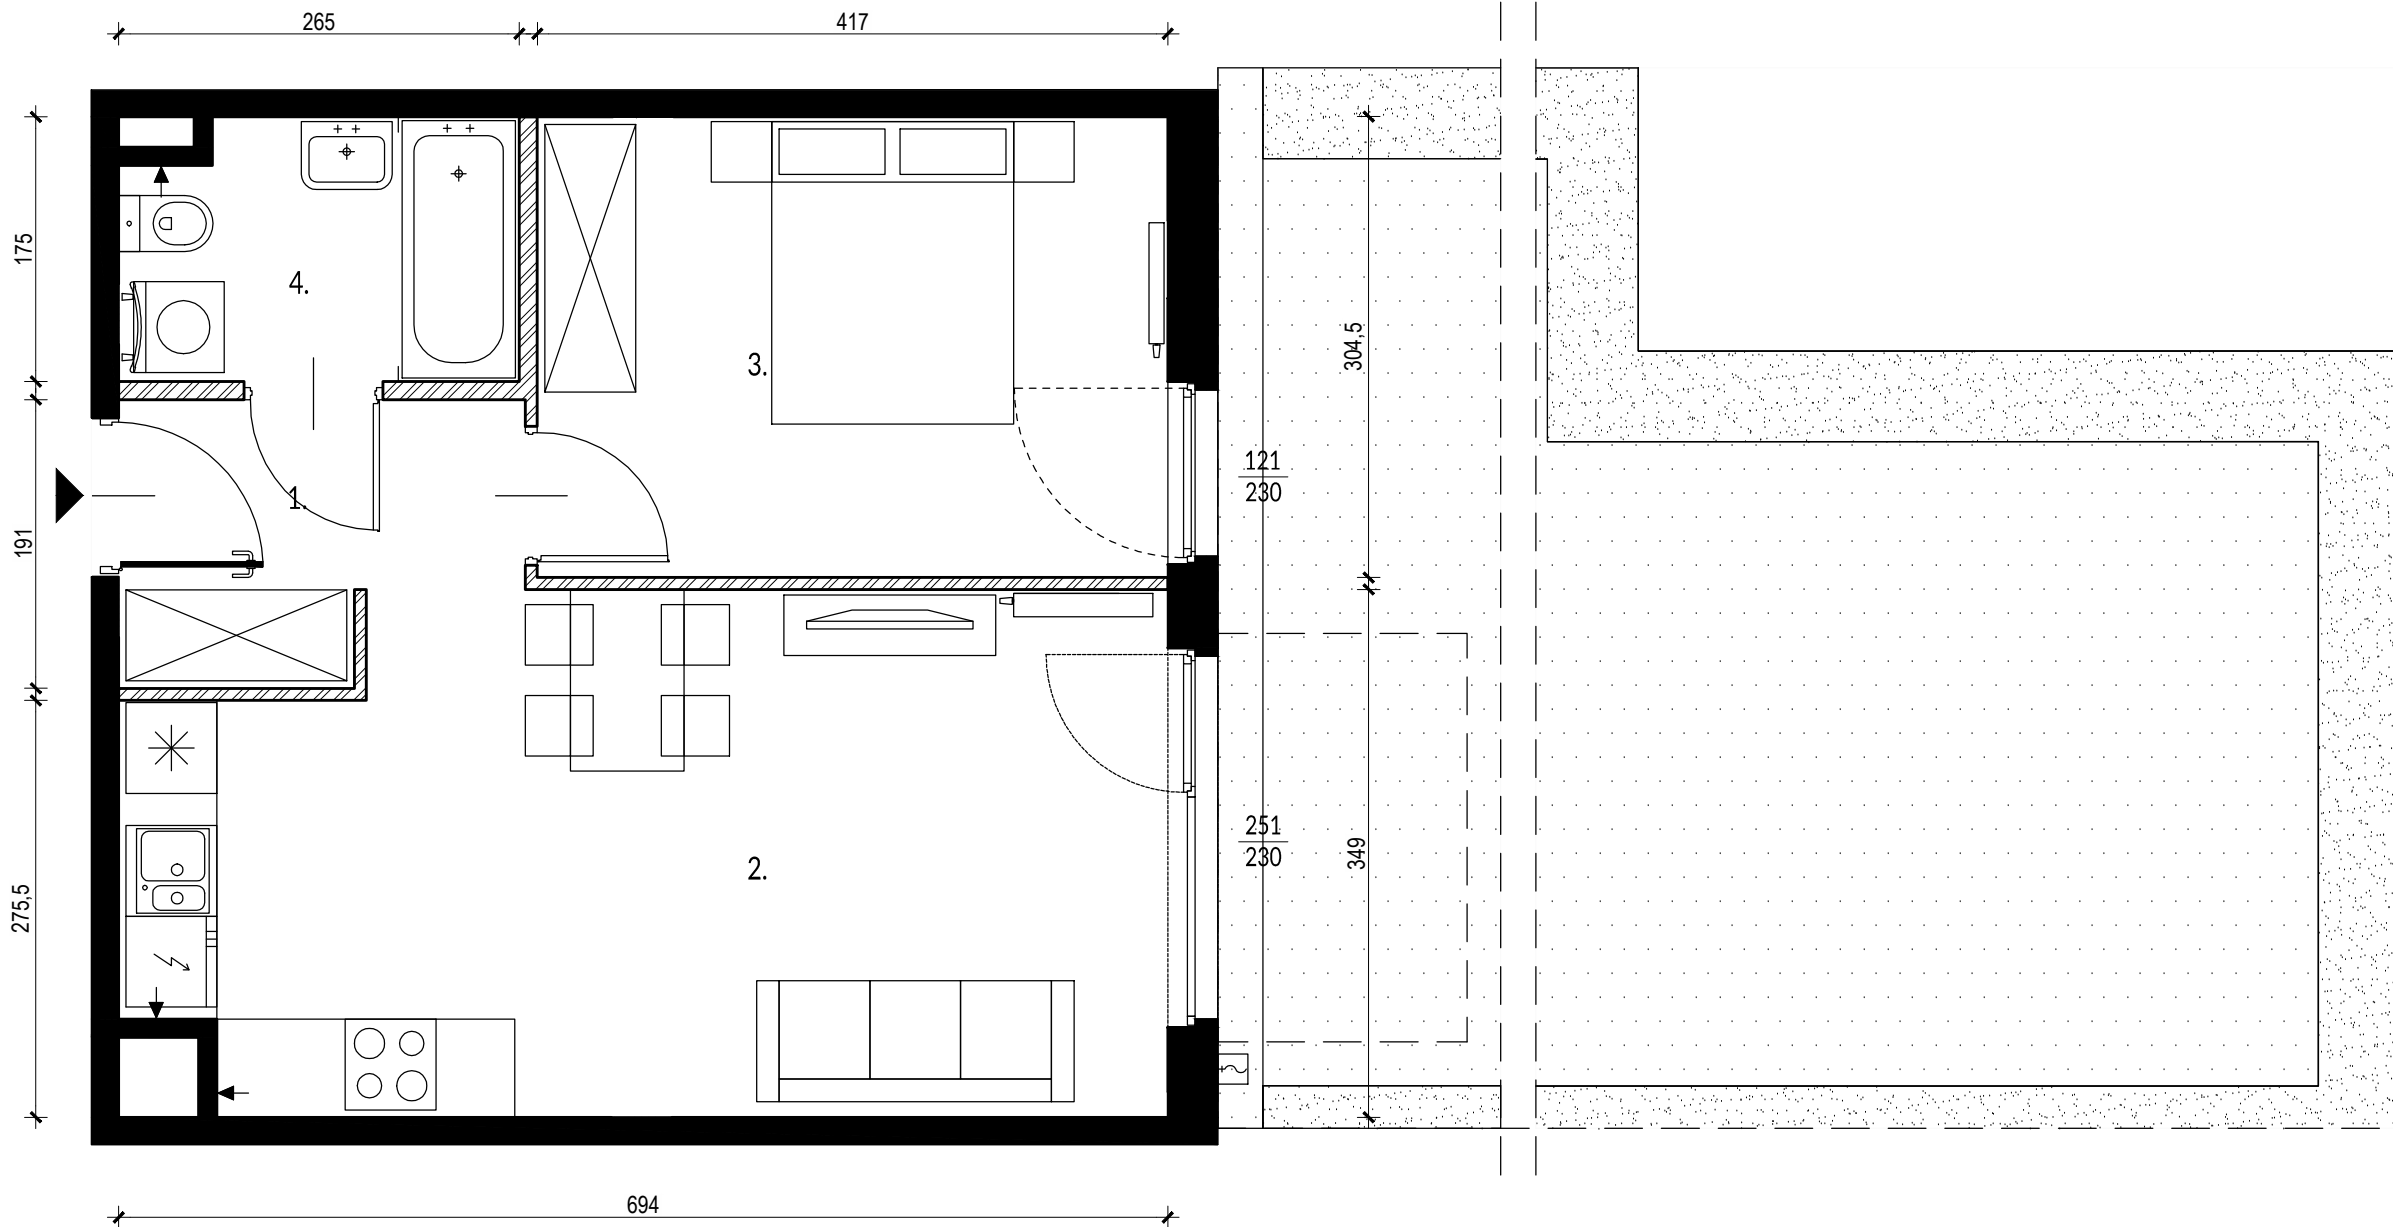


▨ Ściany działowe

■ Ściany nierozbieralne


0 1m 2m



PLAN OSIEDLA:

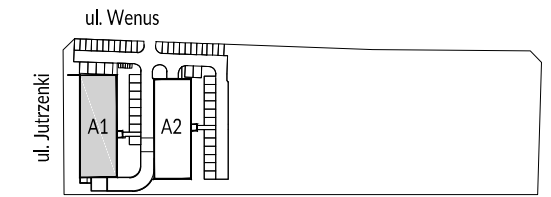

PLAN BUDYNKU:

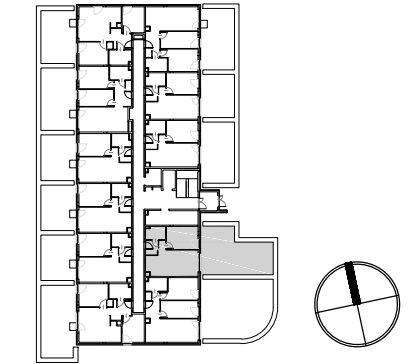

POWIERZCHNIA ZE ŚCIANAMI DZIAŁOWYMI*

Nr.	Nazwa	Powierzchnia
1.	Hol	4,62 m ²
2.	Salon z aneksem	22,71 m ²
3.	Sypialnia	12,91 m ²
4.	Łazienka	4,64 m ²
SUMA:		44,88 m²
	Ogródek	49,32 m ²

POWIERZCHNIA Z WYŁĄCZENIEM ŚCIAN DZIAŁOWYCH

Nr.	Nazwa	Powierzchnia
1.	Hol	4,26 m ²
2.	Salon z aneksem	22,32 m ²
3.	Sypialnia	12,48 m ²
4.	Łazienka	4,31 m ²
SUMA:		43,37 m²
	Ogródek	49,32 m ²

UWAGI:

- *Powierzchnie pomieszczeń podano z uwzględnieniem grubości tynków, zgodnie z normą PN-ISO 9836
 - Powierzchnie oraz wymiary mogą ulec niewielkim zmianom w trakcie realizacji obiektu.

INWESTOR
 WSD SPV 3 Sp. z o. o.
 ul. Żaryna 2B, 02-593 Warszawa

DEVELOPER
 White Stone Development Sp. z o. o.
 ul. Żaryna 2B, 02-593 Warszawa



[] OPEN ARCHITEKCI

PROJEKTANT
 Open Architekci Sp. z o. o.
 ul. Piłicka 27/1, 02-613 Warszawa