


# BUDYNEK A1 | LOKAL 11 | PARTER

powierzchnia: 41,59 m<sup>2</sup> (40,07 m<sup>2</sup>) | ogródek: 36,30 m<sup>2</sup>

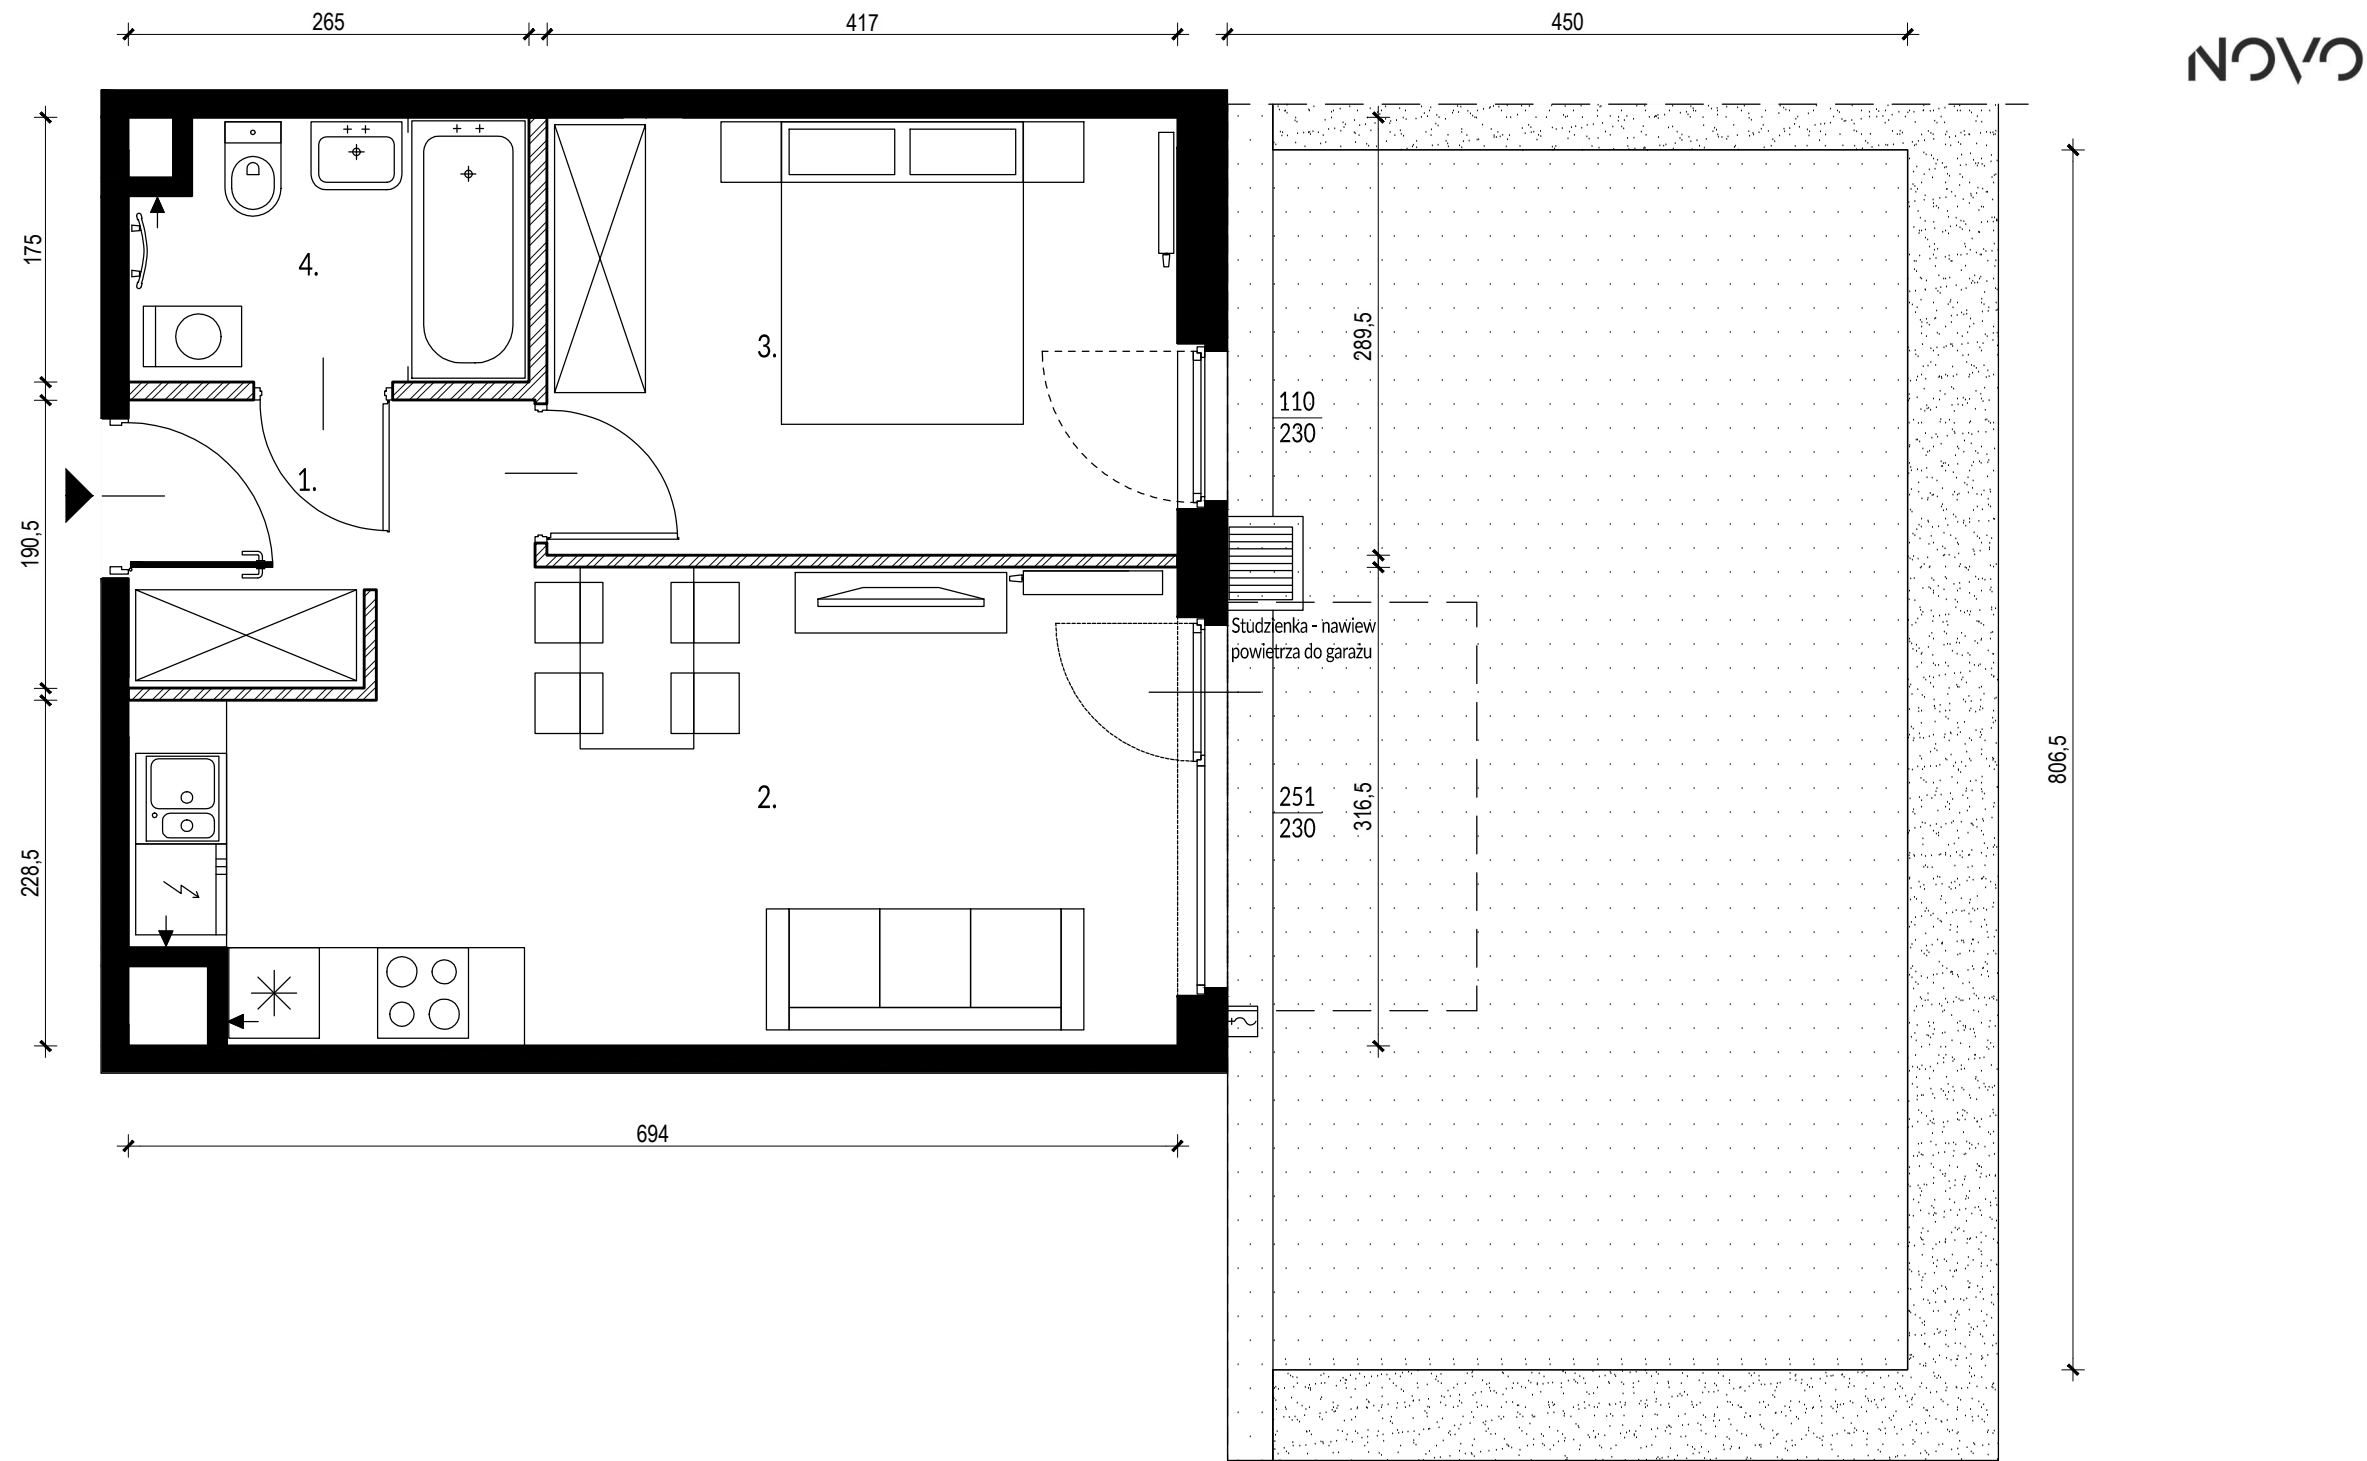


Ściany działowe

Ściany nierozbieralne


0 1m 2m



## PLAN OSIEDLA:

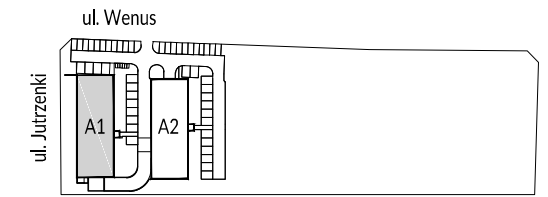

## PLAN BUDYNKU:

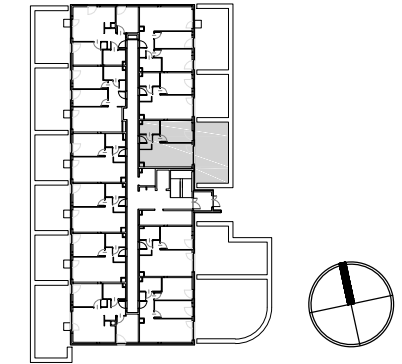

## POWIERZCHNIA ZE ŚCIANAMI DZIAŁOWYMI\*

Nr.	Nazwa	Powierzchnia
1.	Hol	4,65 m <sup>2</sup>
2.	Salon z aneksem	20,03 m <sup>2</sup>
3.	Sypialnia	12,29 m <sup>2</sup>
4.	Łazienka	4,62 m <sup>2</sup>
<b>SUMA:</b>		<b>41,59 m<sup>2</sup></b>
	Ogródek	36,30 m <sup>2</sup>

## POWIERZCHNIA Z WYŁĄCZENIEM ŚCIAN DZIAŁOWYCH

Nr.	Nazwa	Powierzchnia
1.	Hol	4,25 m <sup>2</sup>
2.	Salon z aneksem	19,67 m <sup>2</sup>
3.	Sypialnia	11,86 m <sup>2</sup>
4.	Łazienka	4,29 m <sup>2</sup>
<b>SUMA:</b>		<b>40,07 m<sup>2</sup></b>
	Ogródek	36,30 m <sup>2</sup>

## UWAGI:

- \*Powierzchnie pomieszczeń podano z uwzględnieniem grubości tynków, zgodnie z normą PN-ISO 9836
- Powierzchnie oraz wymiary mogą ulec niewielkim zmianom w trakcie realizacji obiektu.

INWESTOR  
WSD SPV 3 Sp. z o. o.  
ul. Żaryna 2B, 02-593 Warszawa

DEVELOPER  
White Stone Development Sp. z o. o.  
ul. Żaryna 2B, 02-593 Warszawa



[ ] OPEN ARCHITEKCI

PROJEKTANT  
Open Architekci Sp. z o. o.  
ul. Piłicka 27/1, 02-613 Warszawa