



BUDYNEK A1 | LOKAL 3 | PARTER


powierzchnia: 58,74 m² (56,44 m²) | ogródek: 44,58 m²

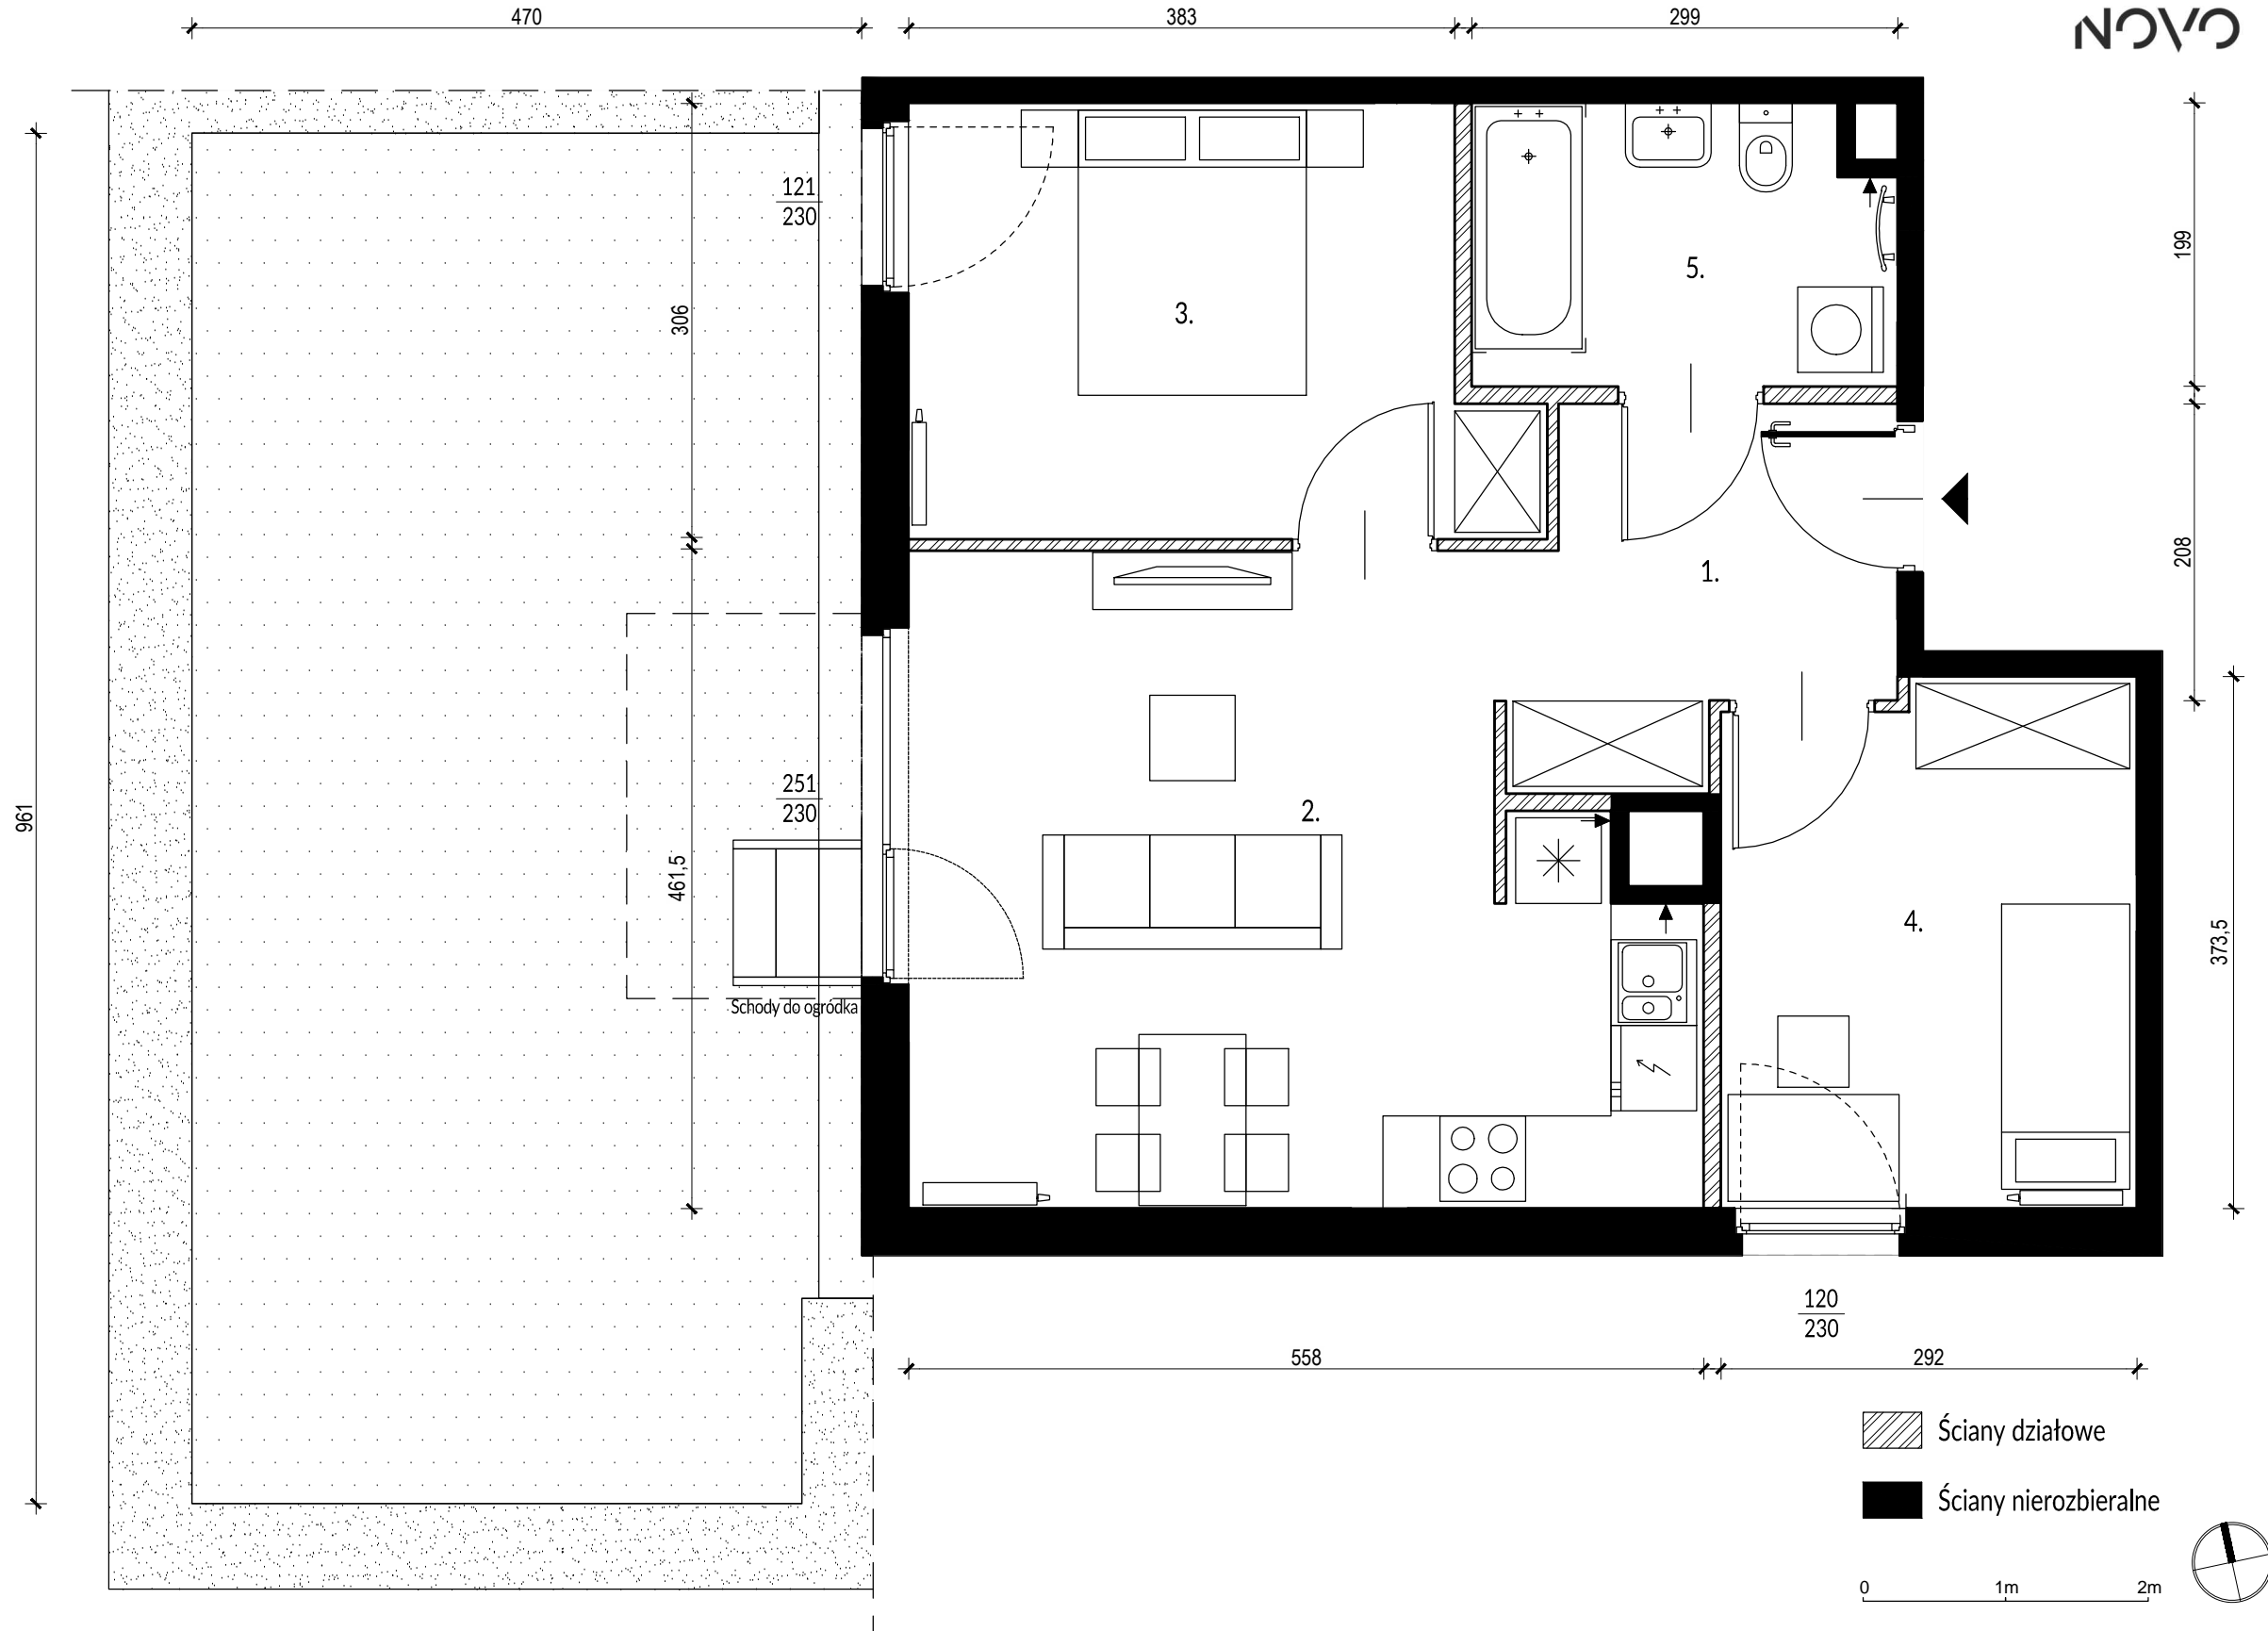

PLAN OSIEDLA:

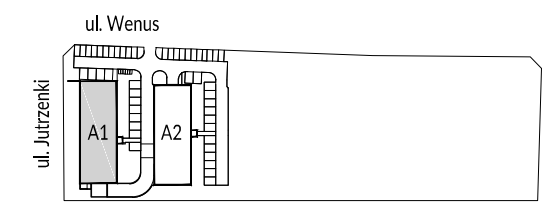

PLAN BUDYNKU:

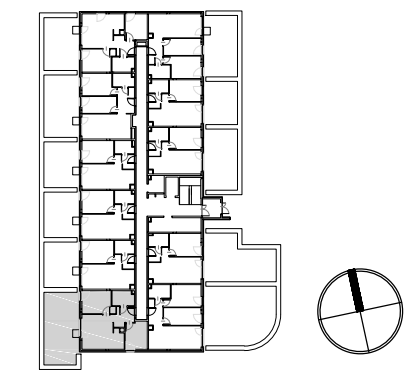

POWIERZCHNIA ZE ŚCIANAMI DZIAŁOWYMI*

Nr.	Nazwa	Powierzchnia
1.	Hol	6,63 m ²
2.	Salon z aneksem	22,88 m ²
3.	Sypialnia	12,63 m ²
4.	Sypialnia	10,65 m ²
5.	Łazienka	5,95 m ²
SUMA:		58,74 m²
	Ogródek	44,58 m ²

POWIERZCHNIA Z WYŁĄCZENIEM ŚCIAN DZIAŁOWYCH

Nr.	Nazwa	Powierzchnia
1.	Hol	6,11 m ²
2.	Salon z aneksem	22,26 m ²
3.	Sypialnia	12,12 m ²
4.	Sypialnia	10,37 m ²
5.	Łazienka	5,58 m ²
SUMA:		56,44 m²
	Ogródek	44,58 m ²

UWAGI:

- *Powierzchnie pomieszczeń podano z uwzględnieniem grubości tynków, zgodnie z normą PN-ISO 9836
 - Powierzchnie oraz wymiary mogą ulec niewielkim zmianom w trakcie realizacji obiektu.

INWESTOR
 WSD SPV 3 Sp. z o. o.
 ul. Żaryna 2B, 02-593 Warszawa

DEVELOPER
 White Stone Development Sp. z o. o.
 ul. Żaryna 2B, 02-593 Warszawa



PROJEKTANT
 Open Architekci Sp. z o. o.
 ul. Piłicka 27/1, 02-613 Warszawa