



BUDYNEK A1 | LOKAL 7 | PARTER

powierzchnia: 58,03 m² (55,73 m²) | ogródek: 38,82 m²

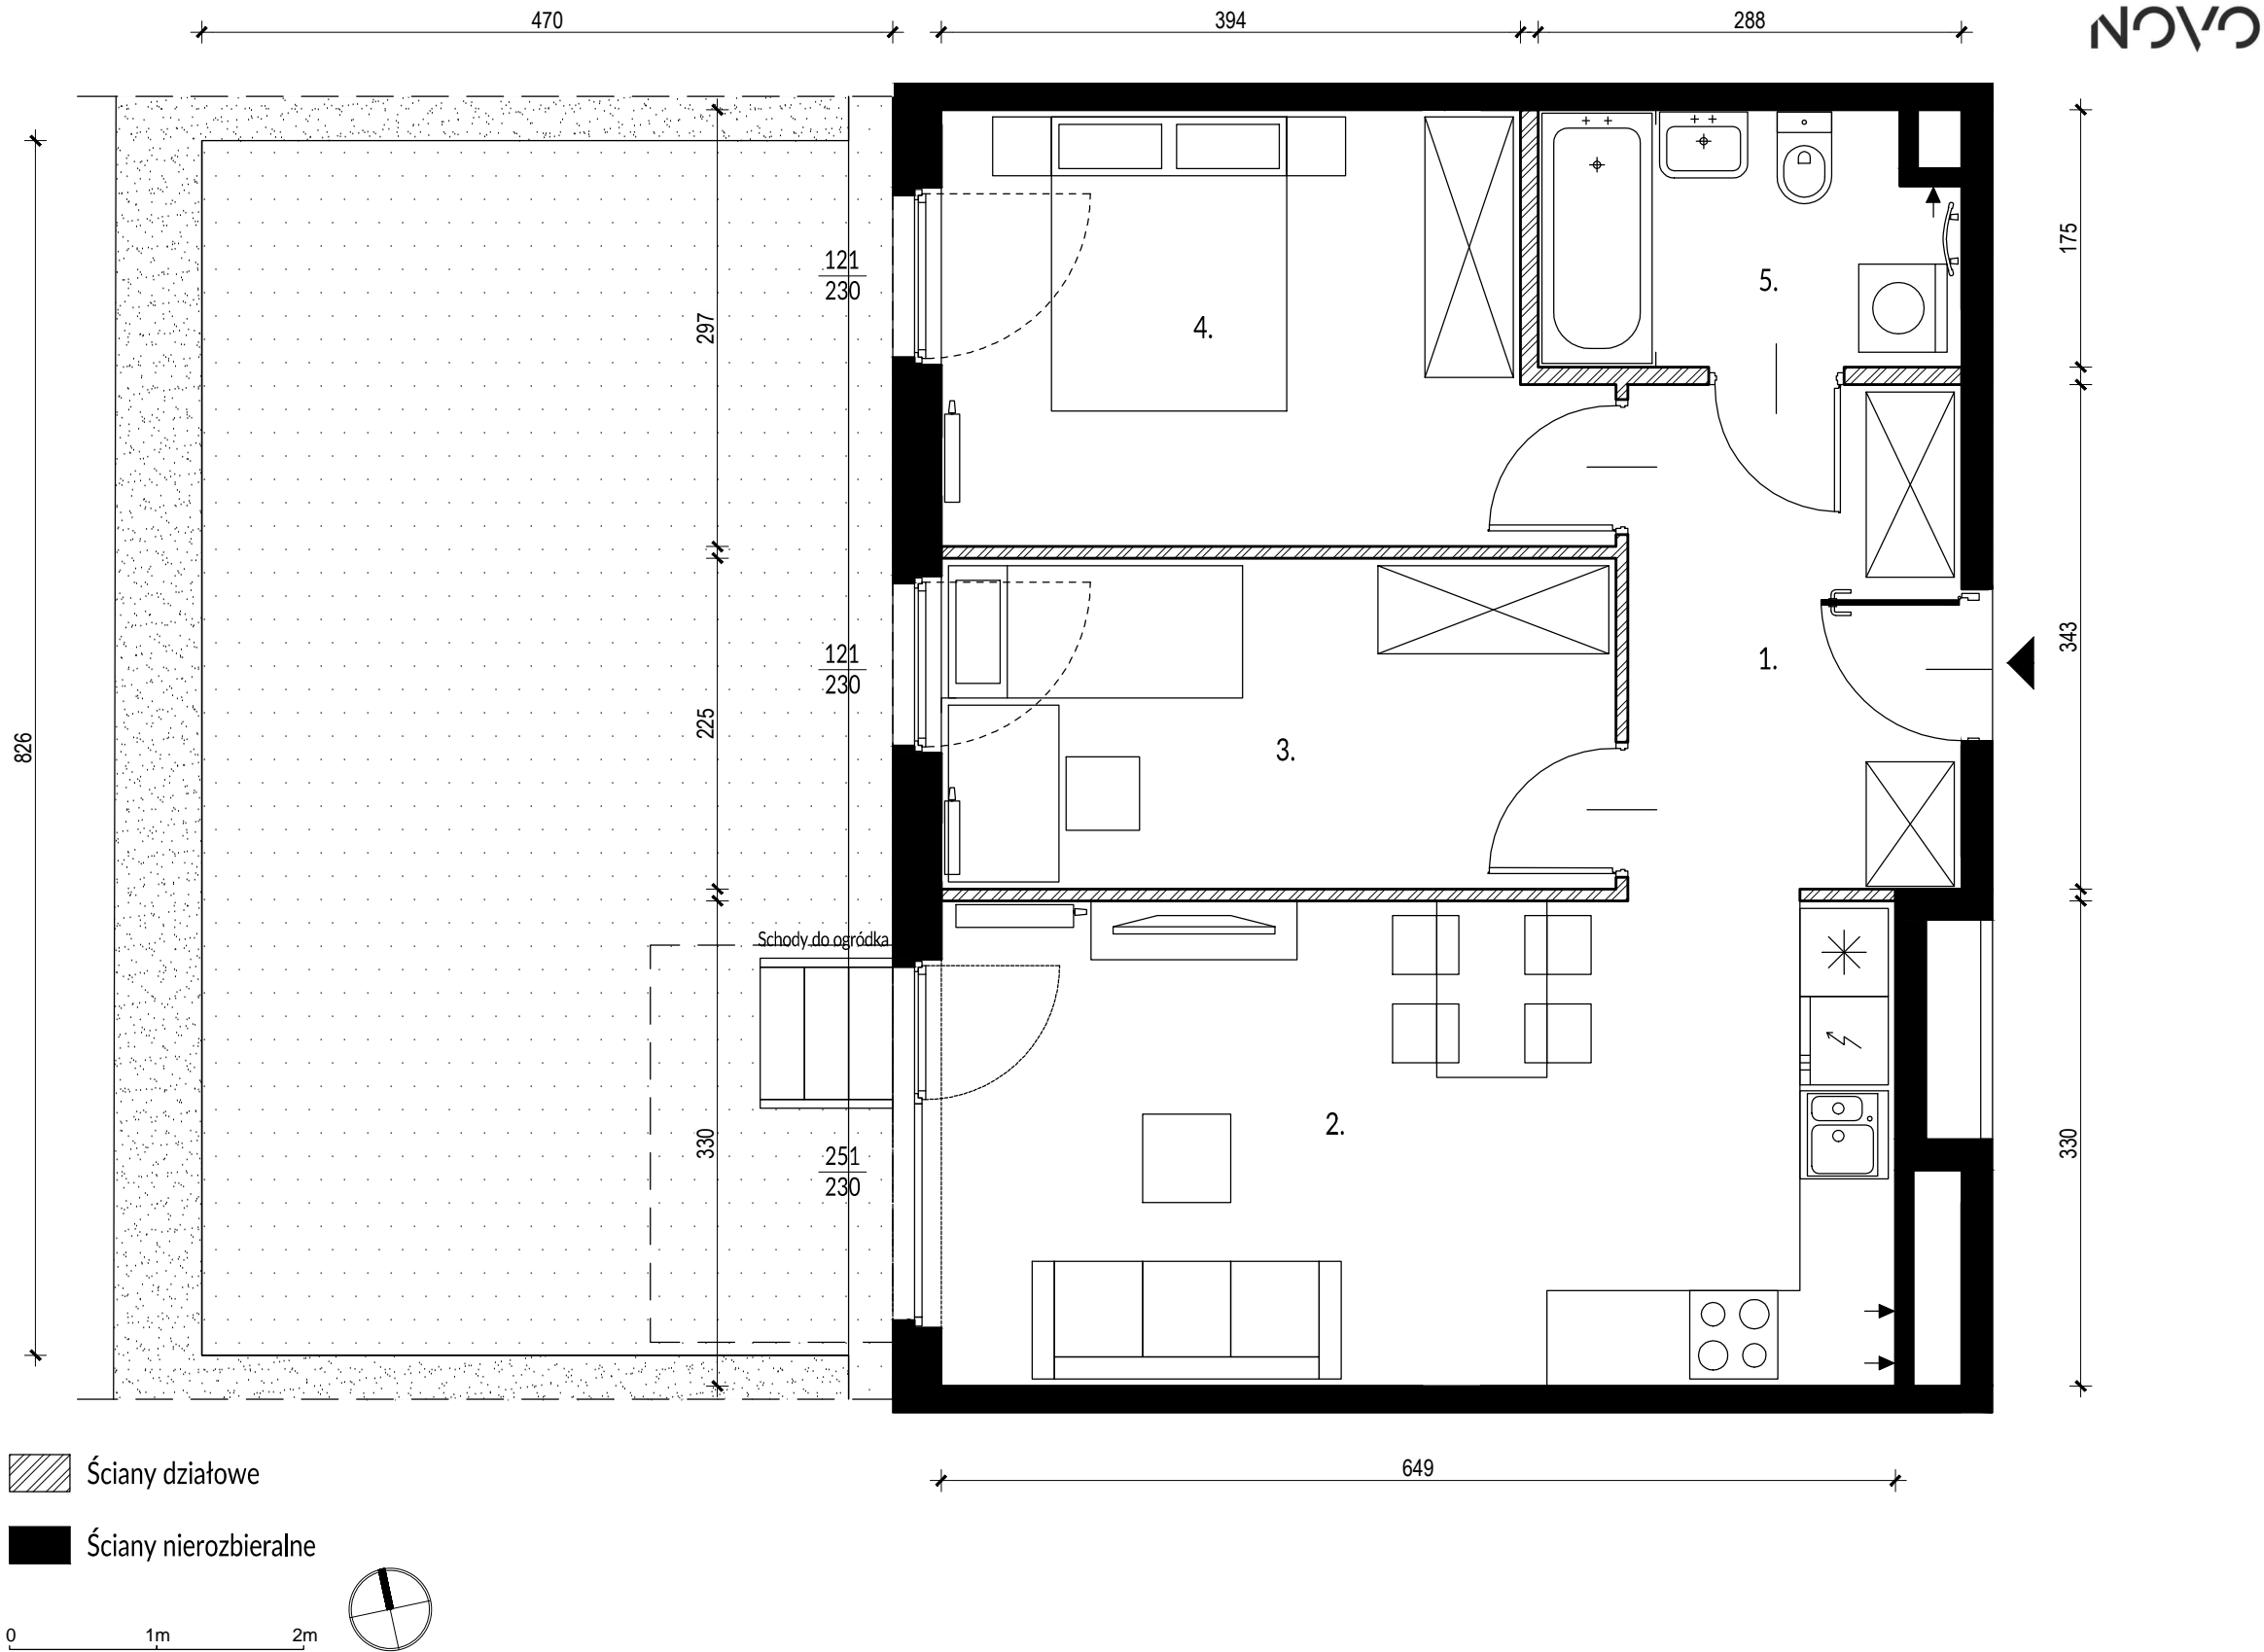


NOVO

PLAN OSIEDLA:

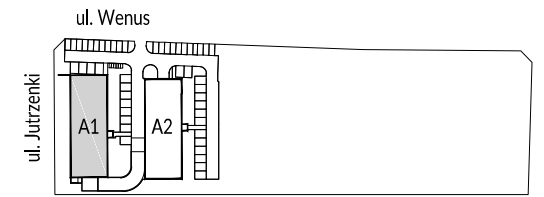

PLAN BUDYNKU:

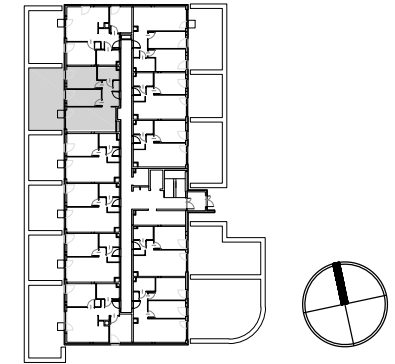

POWIERZCHNIA ZE ŚCIANAMI DZIAŁOWYMI*

Nr.	Nazwa	Powierzchnia
1.	Hol	8,08 m ²
2.	Salon z aneksem	21,48 m ²
3.	Sypialnia	10,75 m ²
4.	Sypialnia	12,69 m ²
5.	Łazienka	5,03 m ²
SUMA:		58,03 m²
	Ogródek	38,82 m ²

POWIERZCHNIA Z WYŁĄCZENIEM ŚCIAN DZIAŁOWYCH

Nr.	Nazwa	Powierzchnia
1.	Hol	7,62 m ²
2.	Salon z aneksem	21,12 m ²
3.	Sypialnia	10,12 m ²
4.	Sypialnia	12,19 m ²
5.	Łazienka	4,68 m ²
SUMA:		55,73 m²
	Ogródek	38,82 m ²

UWAGI:

- *Powierzchnie pomieszczeń podano z uwzględnieniem grubości tynków, zgodnie z normą PN-ISO 9836
- Powierzchnie oraz wymiary mogą ulec niewielkim zmianom w trakcie realizacji obiektu.

INWESTOR
WSD SPV 3 Sp. z o. o.
ul. Żaryna 2B, 02-593 Warszawa

DEWELOPER
White Stone Development Sp. z o. o.
ul. Żaryna 2B, 02-593 Warszawa



[] OPEN
ARCHITEKCI

PROJEKTANT
Open Architekci Sp. z o. o.
ul. Piłicka 27/1, 02-613 Warszawa