





BUDYNEK A1 | LOKAL 8 | PARTER

powierzchnia: 57,72 m² (55,47 m²) | ogródek: 32,93 m²


NOVO

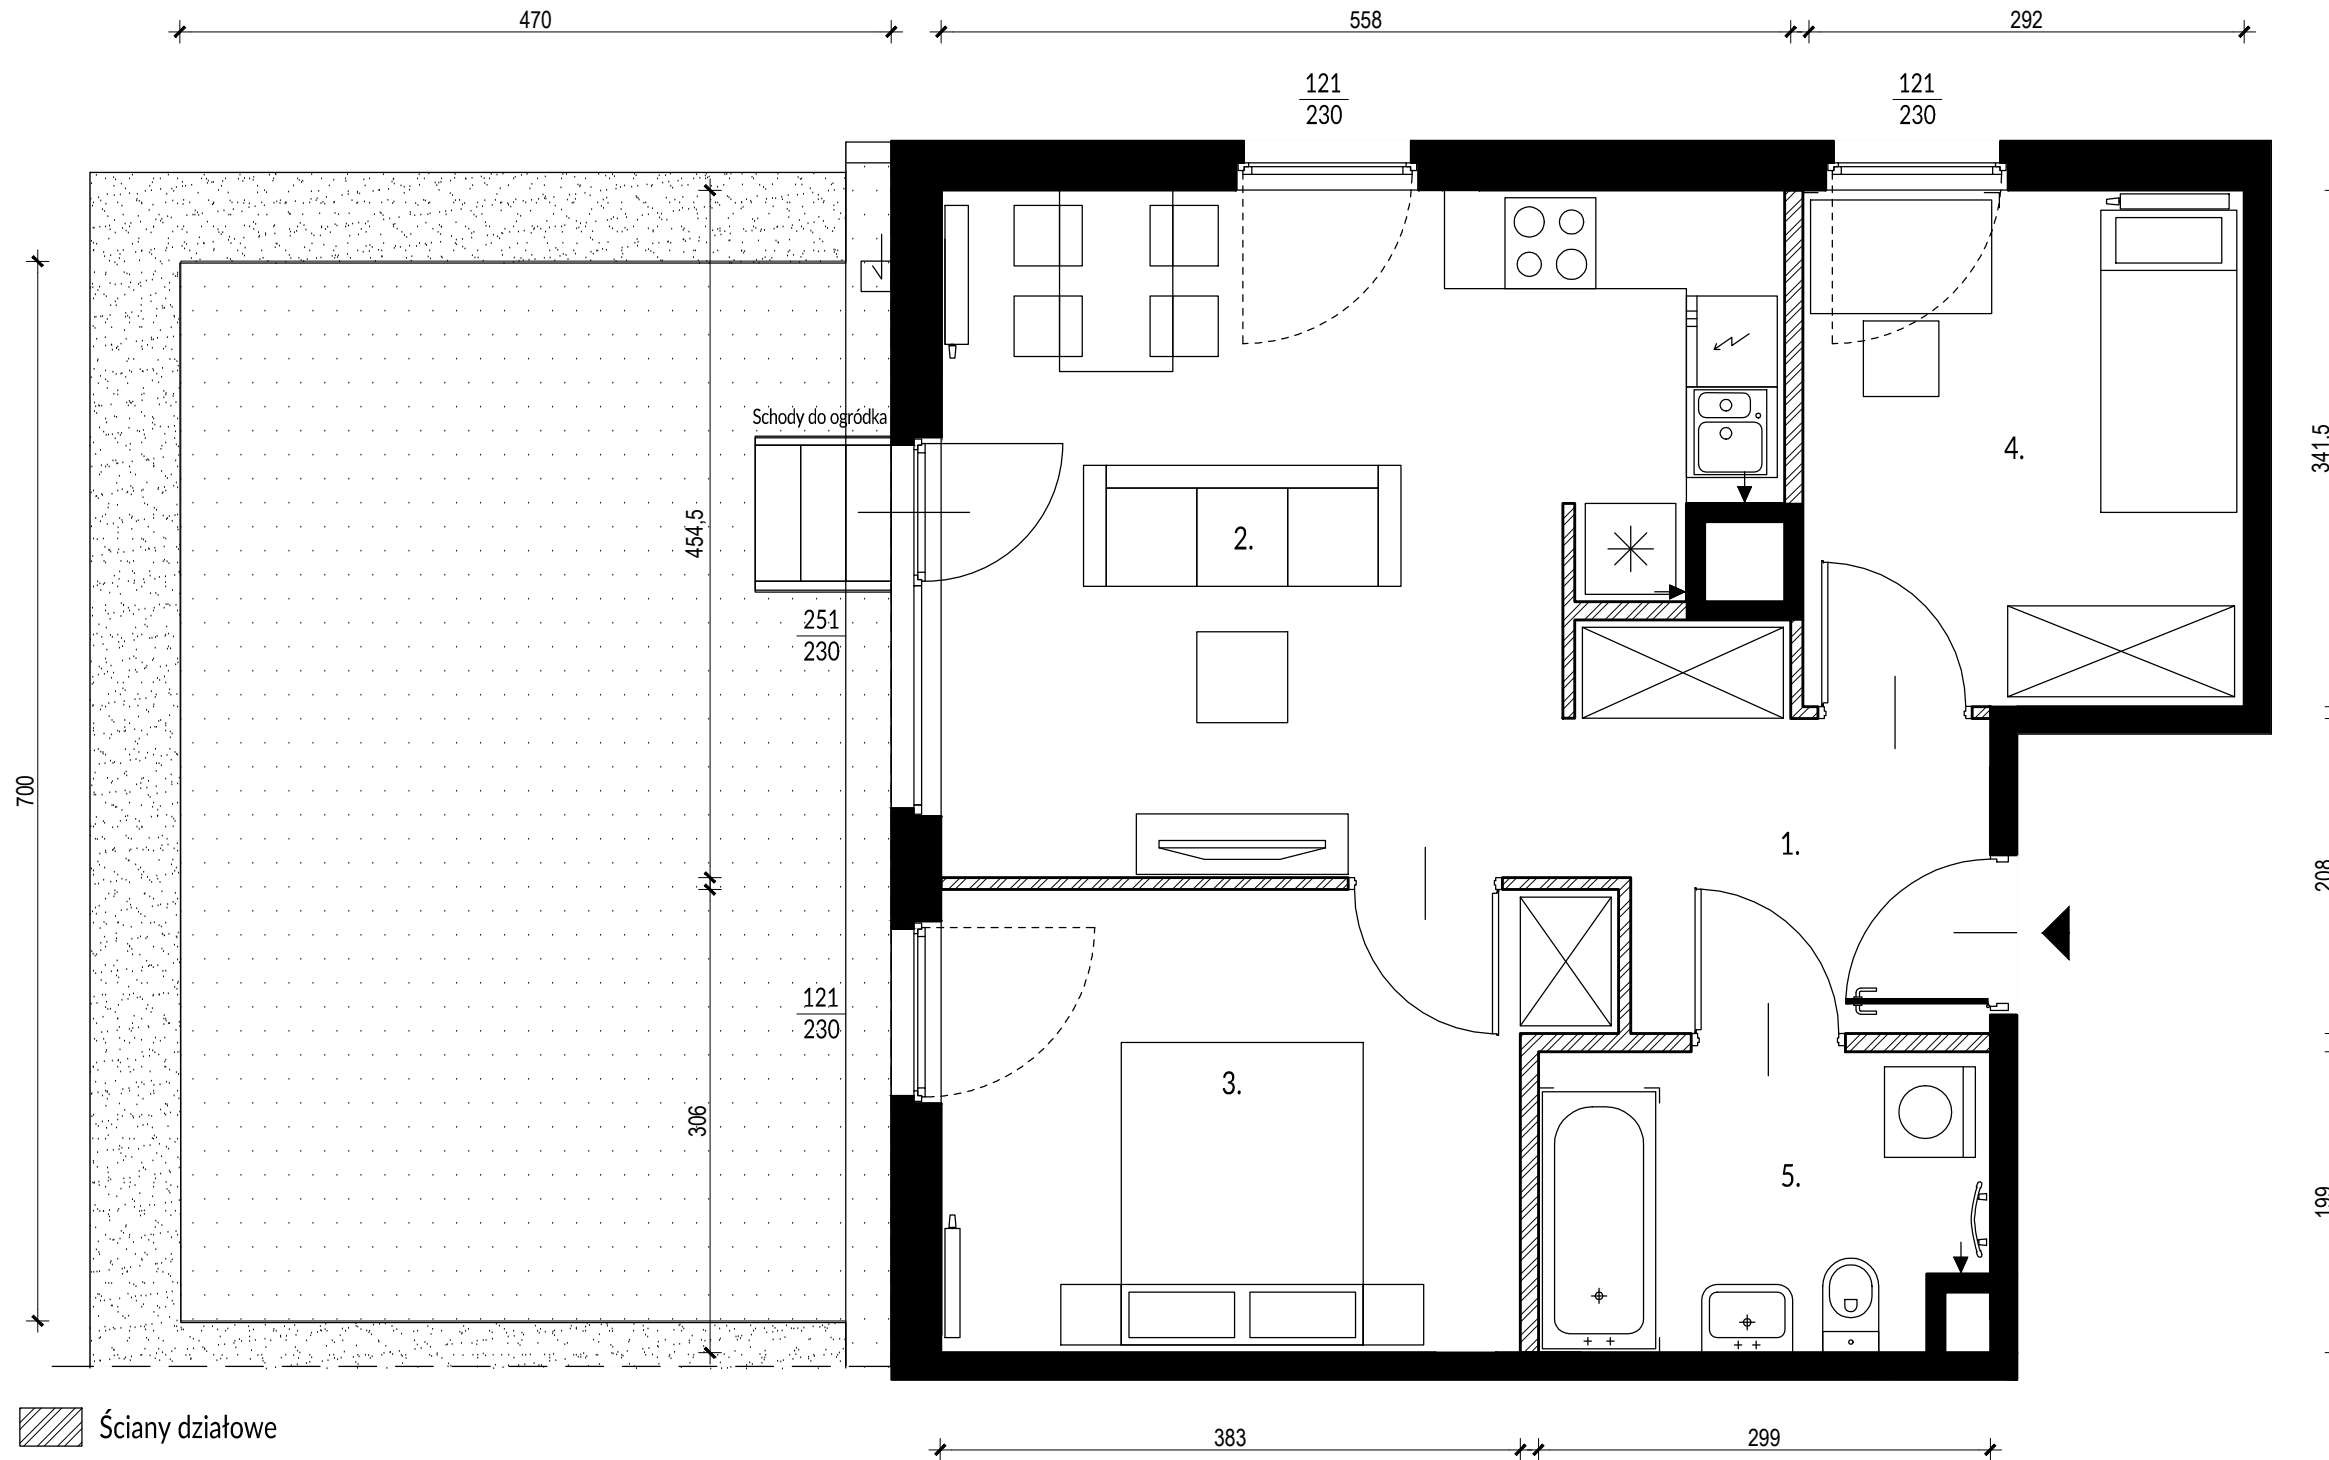


 Ściany działowe
 Ściany nierozbieralne

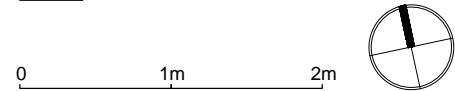

PLAN OSIEDLA:

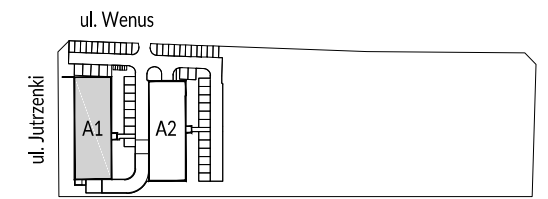

PLAN BUDYNKU:

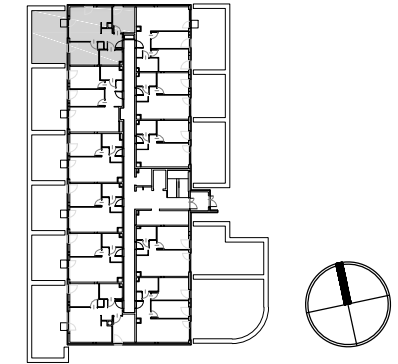

POWIERZCHNIA ZE ŚCIANAMI DZIAŁOWYMI*

Nr.	Nazwa	Powierzchnia
1.	Hol	6,62 m ²
2.	Salon z aneksem	22,49 m ²
3.	Sypialnia	12,63 m ²
4.	Sypialnia	10,03 m ²
5.	Łazienka	5,95 m ²
SUMA:		57,72 m²
	Ogródek	32,93 m ²

POWIERZCHNIA Z WYŁĄCZENIEM ŚCIAN DZIAŁOWYCH

Nr.	Nazwa	Powierzchnia
1.	Hol	6,11 m ²
2.	Salon z aneksem	21,88 m ²
3.	Sypialnia	12,12 m ²
4.	Sypialnia	9,78 m ²
5.	Łazienka	5,58 m ²
SUMA:		55,47 m²
	Ogródek	32,93 m ²

UWAGI:

- *Powierzchnie pomieszczeń podano z uwzględnieniem grubości tynków, zgodnie z normą PN-ISO 9836
- Powierzchnie oraz wymiary mogą ulec niewielkim zmianom w trakcie realizacji obiektu.

INWESTOR
WSD SPV 3 Sp. z o. o.
ul. Żaryna 2B, 02-593 Warszawa

DEWELOPER
White Stone Development Sp. z o. o.
ul. Żaryna 2B, 02-593 Warszawa



OPEN ARCHITEKCI

PROJEKTANT
Open Architekci Sp. z o. o.
ul. Piłicka 27/1, 02-613 Warszawa