



BUDYNEK A1 | LOKAL 9 | PARTER

powierzchnia: 58,02 m² (55,70 m²) | ogródek: 35,74 m²


NOVO

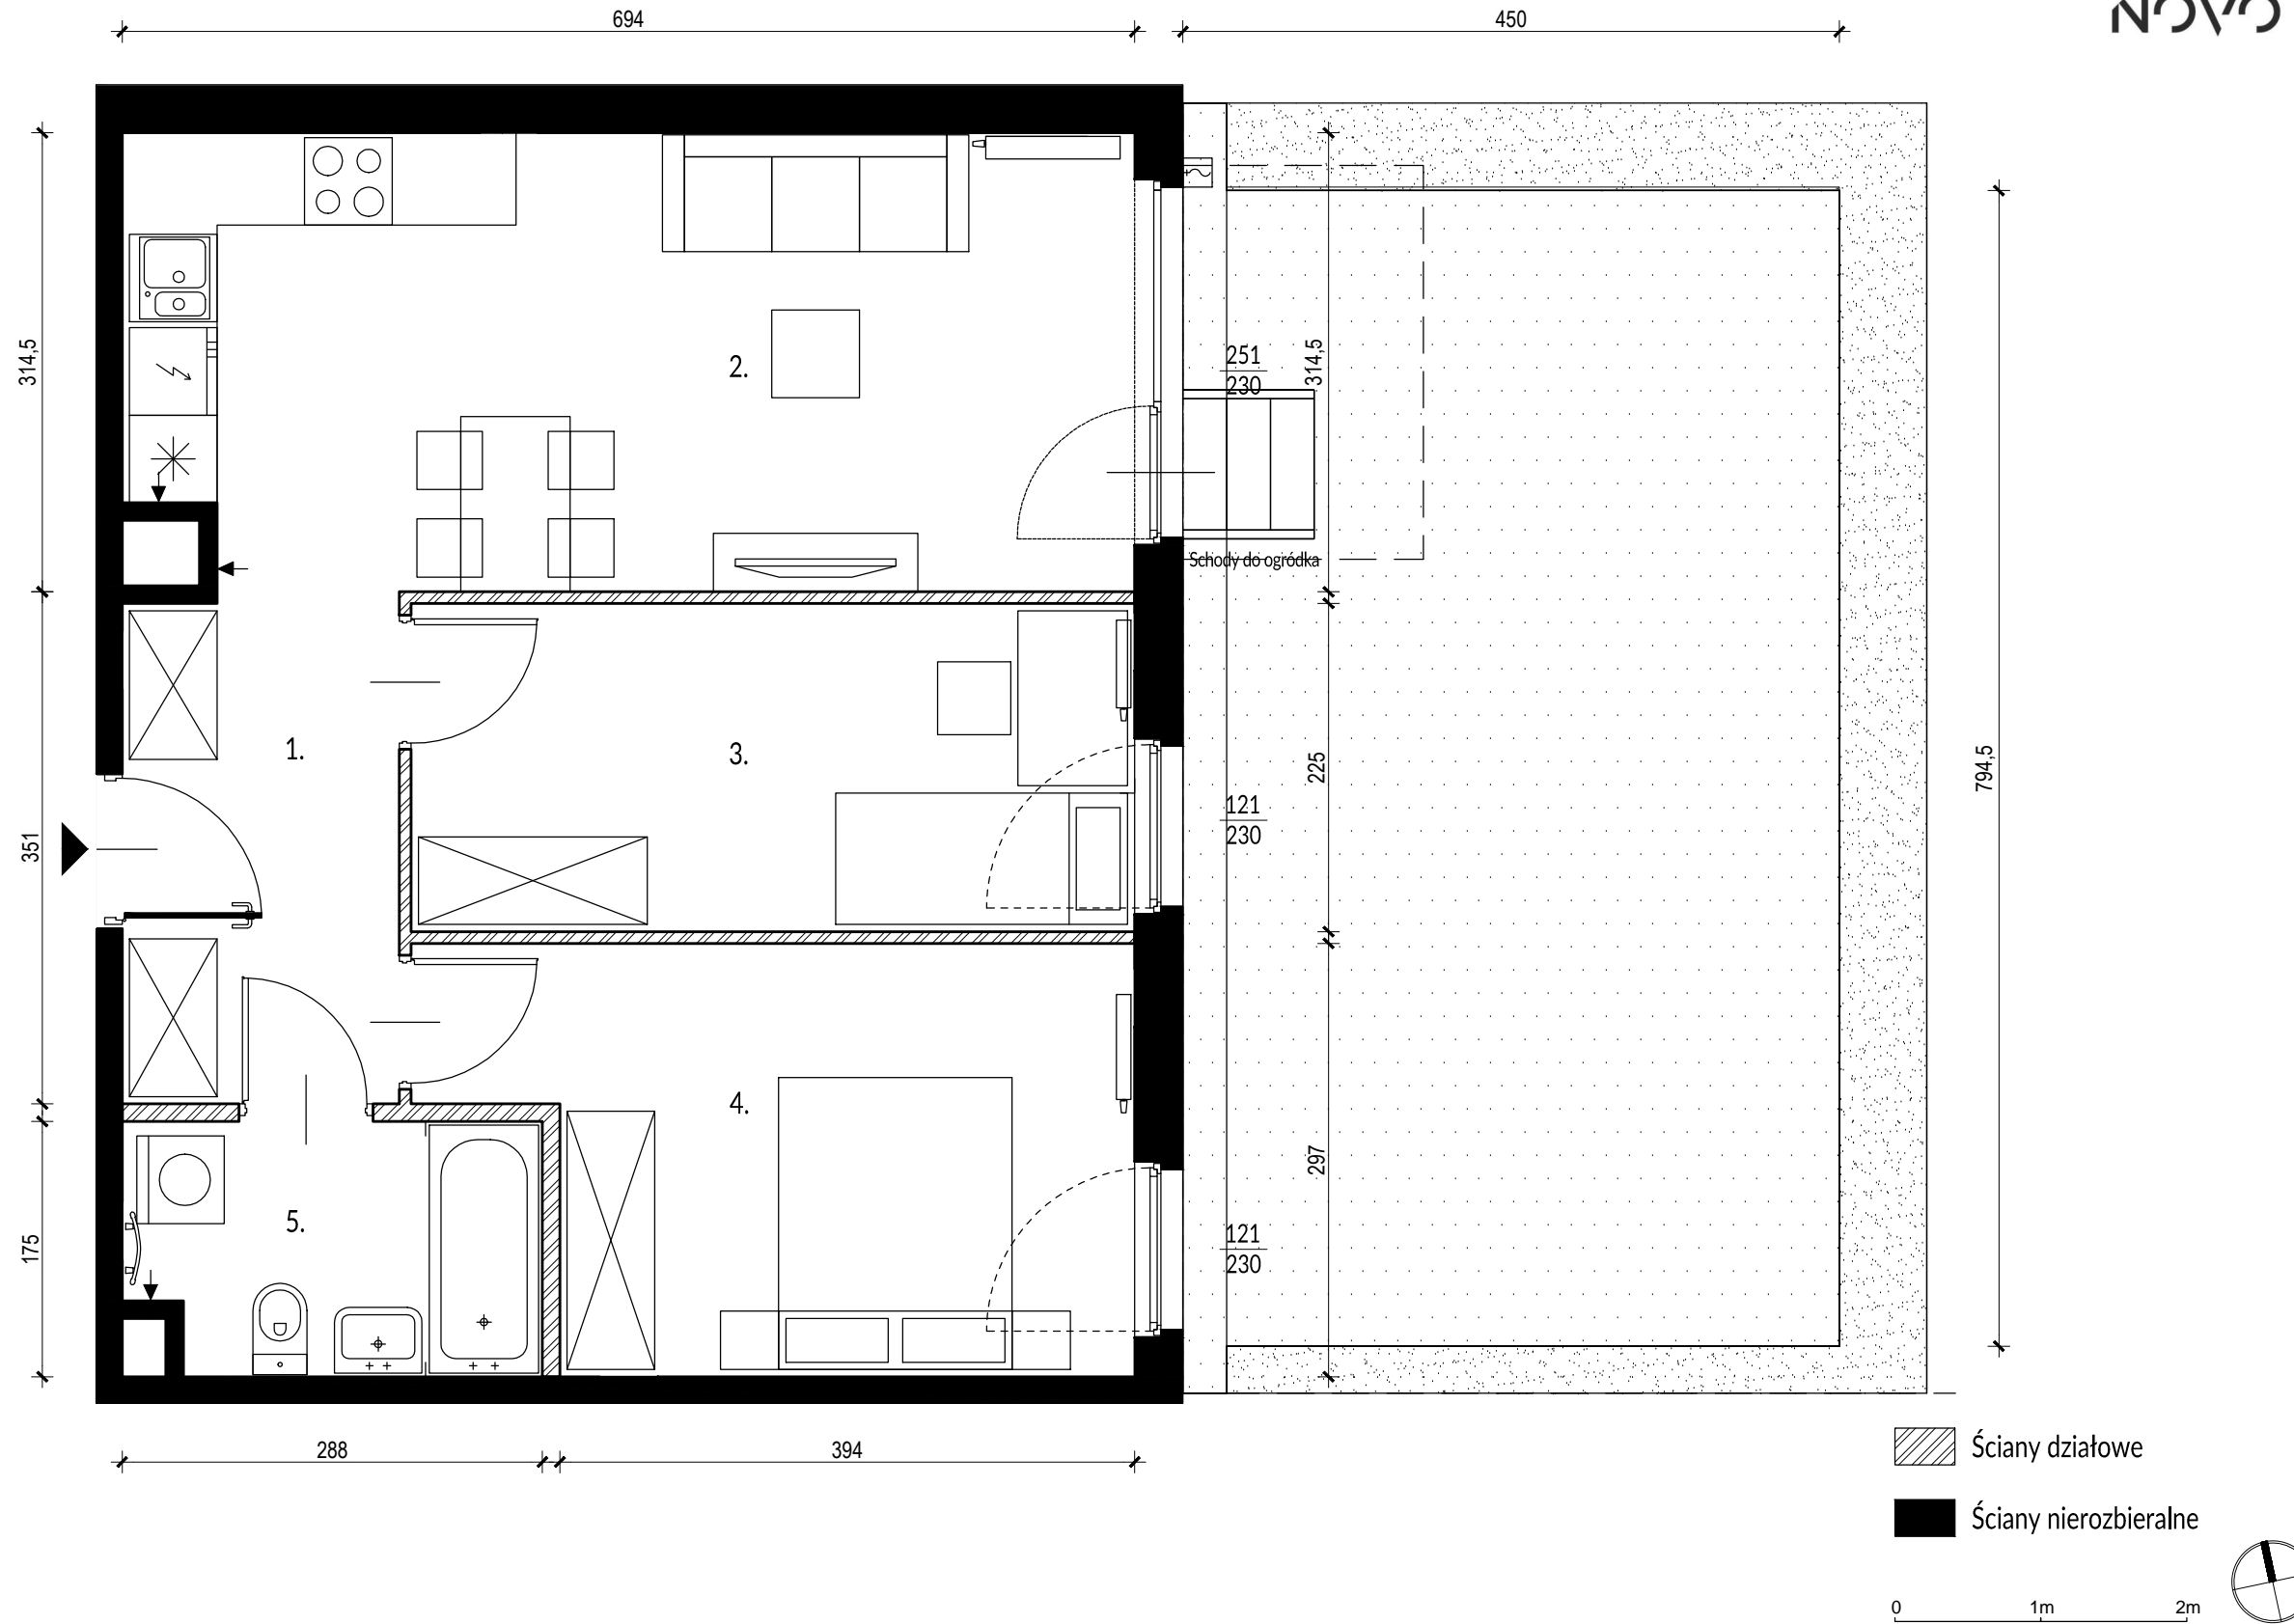

PLAN OSIEDLA:

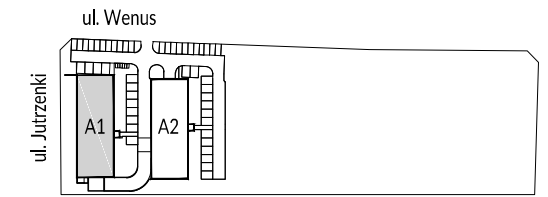

PLAN BUDYNKU:

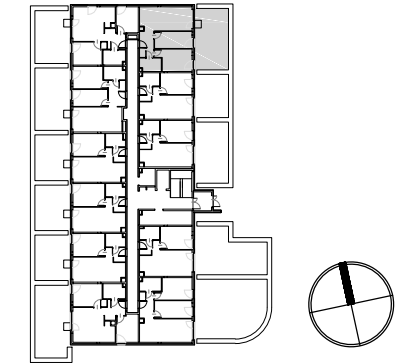

POWIERZCHNIA ZE ŚCIANAMI DZIAŁOWYMI*

Nr.	Nazwa	Powierzchnia
1.	Hol	6,76 m ²
2.	Salon z aneksem	21,47 m ²
3.	Sypialnia	11,62 m ²
4.	Sypialnia	13,14 m ²
5.	Łazienka	5,03 m ²
SUMA:		58,02 m²
	Ogródek	35,74 m ²

POWIERZCHNIA Z WYŁĄCZENIEM ŚCIAN DZIAŁOWYCH

Nr.	Nazwa	Powierzchnia
1.	Hol	6,36 m ²
2.	Salon z aneksem	21,13 m ²
3.	Sypialnia	10,94 m ²
4.	Sypialnia	12,59 m ²
5.	Łazienka	4,68 m ²
SUMA:		55,70 m²
	Ogródek	35,74 m ²

UWAGI:

- *Powierzchnie pomieszczeń podano z uwzględnieniem grubości tynków, zgodnie z normą PN-ISO 9836
- Powierzchnie oraz wymiary mogą ulec niewielkim zmianom w trakcie realizacji obiektu.