


BUDYNEK A1 | LOKAL 24 | PIĘTRO 2

powierzchnia: 58,00 m² (55,63 m²) | balkon: 3,60 m²

NOVO

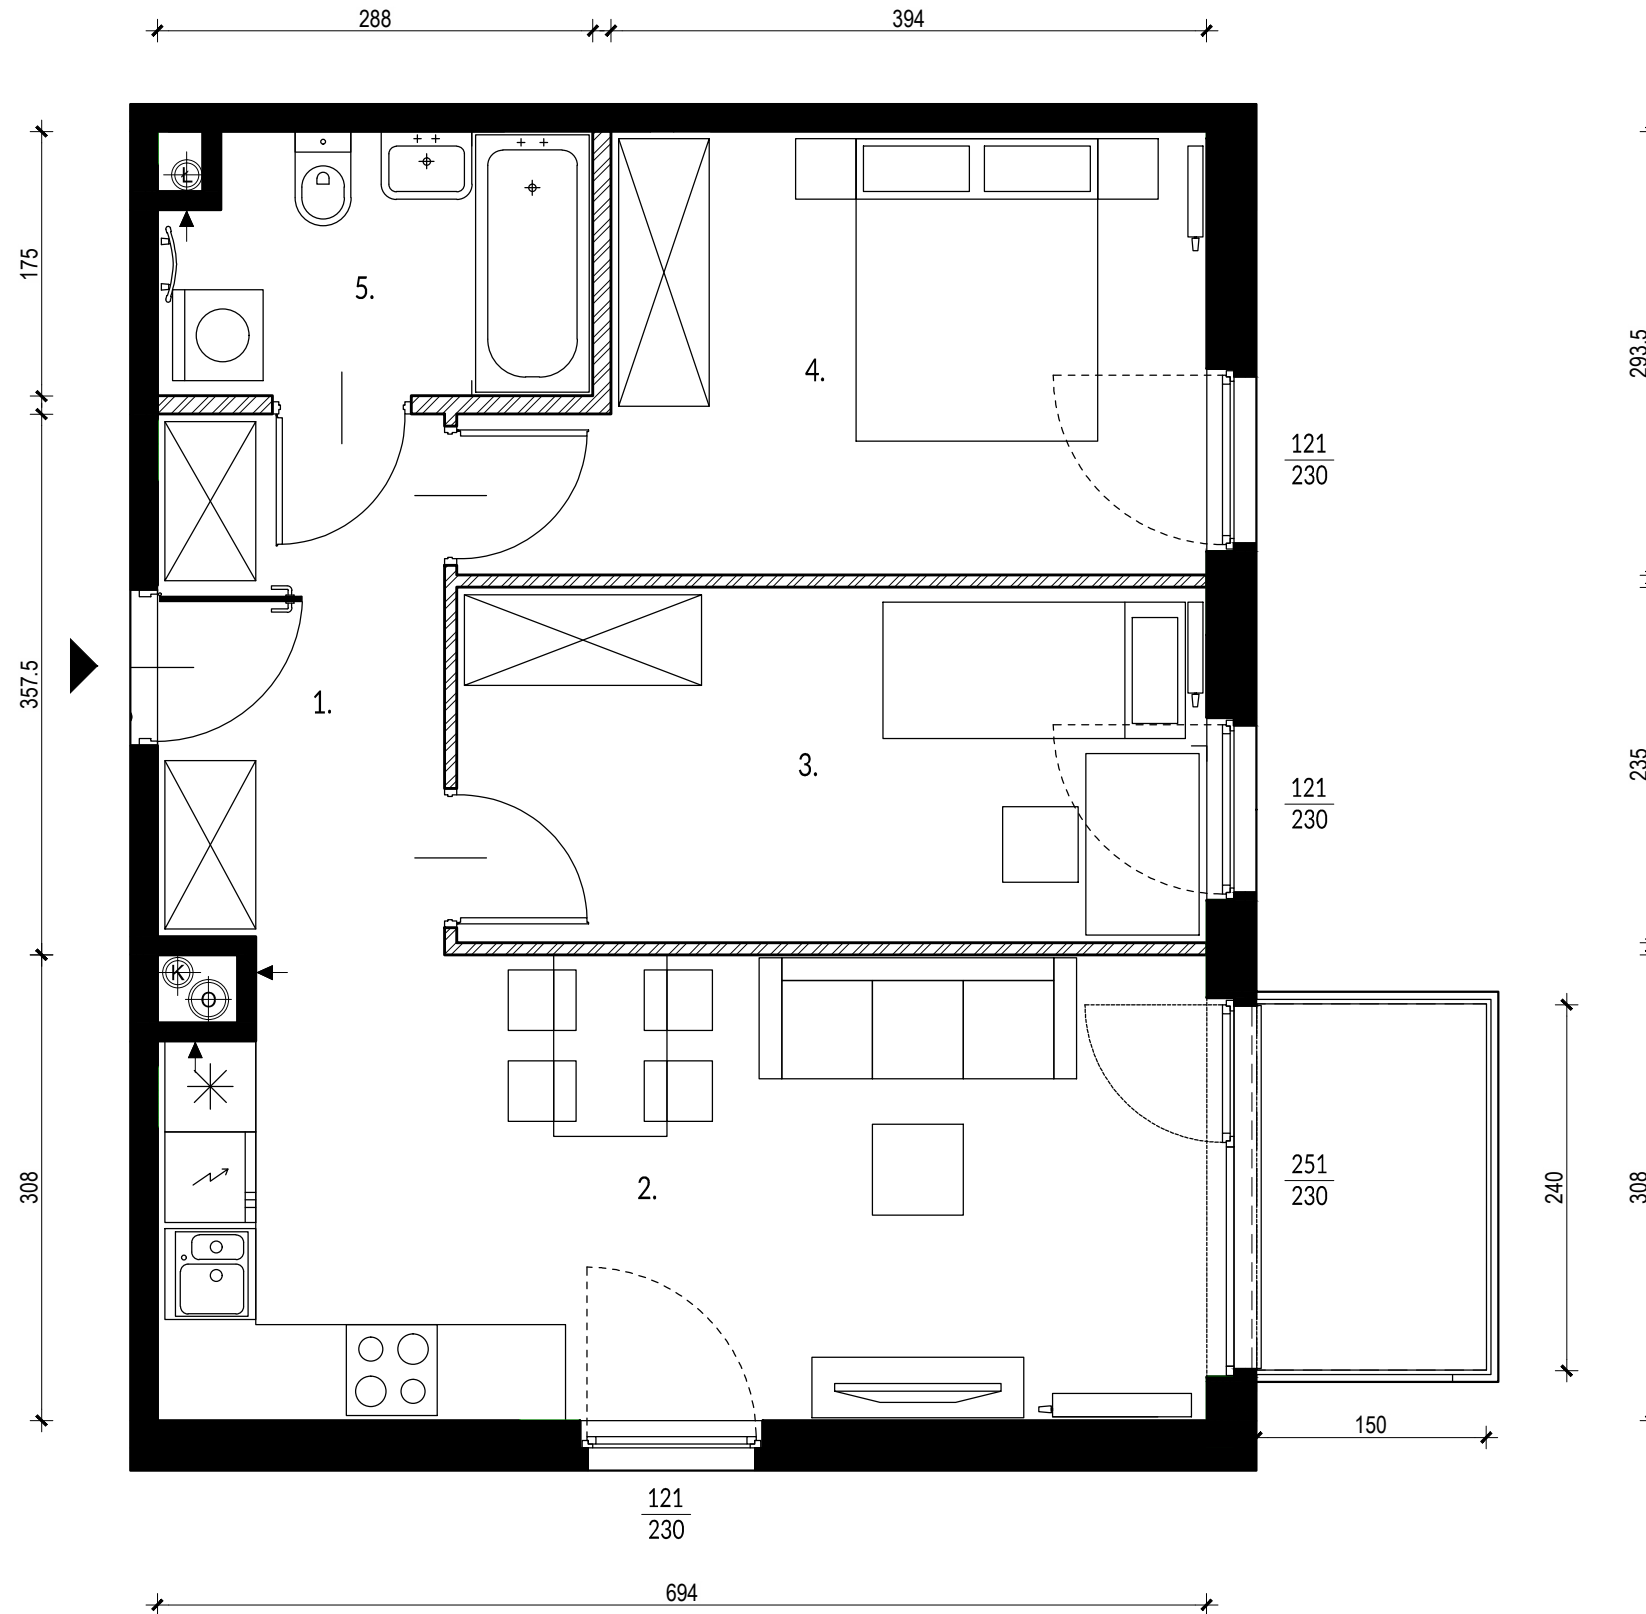


Ściany działowe

Ściany nierozbieralne


0 1m 2m



PLAN OSIEDLA:

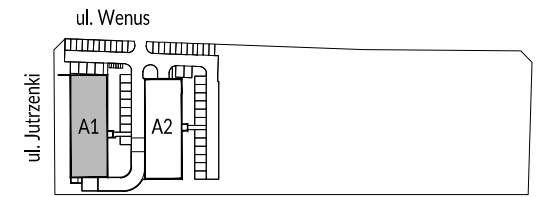

PLAN BUDYNKU:

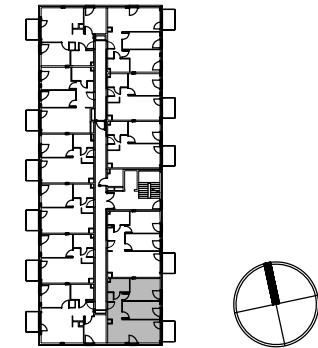

POWIERZCHNIA ZE ŚCIANAMI DZIAŁOWYMI*

Nr.	Nazwa	Powierzchnia
1.	Hol	6,86 m ²
2.	Salon z aneksem	21,04 m ²
3.	Sypialnia	12,11 m ²
4.	Sypialnia	12,96 m ²
5.	Łazienka	5,03 m ²
SUMA:		58,00 m²
	Balkon	3,60** m ²

POWIERZCHNIA Z WYŁĄCZENIEM ŚCIAN DZIAŁOWYCH

Nr.	Nazwa	Powierzchnia
1.	Hol	6,40 m ²
2.	Salon z aneksem	20,70 m ²
3.	Sypialnia	11,44 m ²
4.	Sypialnia	12,41 m ²
5.	Łazienka	4,68 m ²
SUMA:		55,63 m²
	Balkon	3,60** m ²

UWAGI:

- *Powierzchnie pomieszczeń podano z uwzględnieniem grubości tynków, zgodnie z normą PN-ISO 9836
- Powierzchnie oraz wymiary mogą ulec niewielkim zmianom w trakcie realizacji obiektu.

**Powierzchnia liczona po obrysie płyty balkonowej

INWESTOR
WSD SPV 3 Sp. z o. o.
ul. Żaryna 2B, 02-593 Warszawa

DEWELOPER
White Stone Development Sp. z o. o.
ul. Żaryna 2B, 02-593 Warszawa



OPEN ARCHITEKCI

PROJEKTANT
Open Architekci Sp. z o. o.
ul. Piłicka 27/1, 02-613 Warszawa