



BUDYNEK A2 | LOKAL 54 | PIĘTRO 1

powierzchnia: 75,33 m² (71,62 m²) | balkon: 3,60 m²

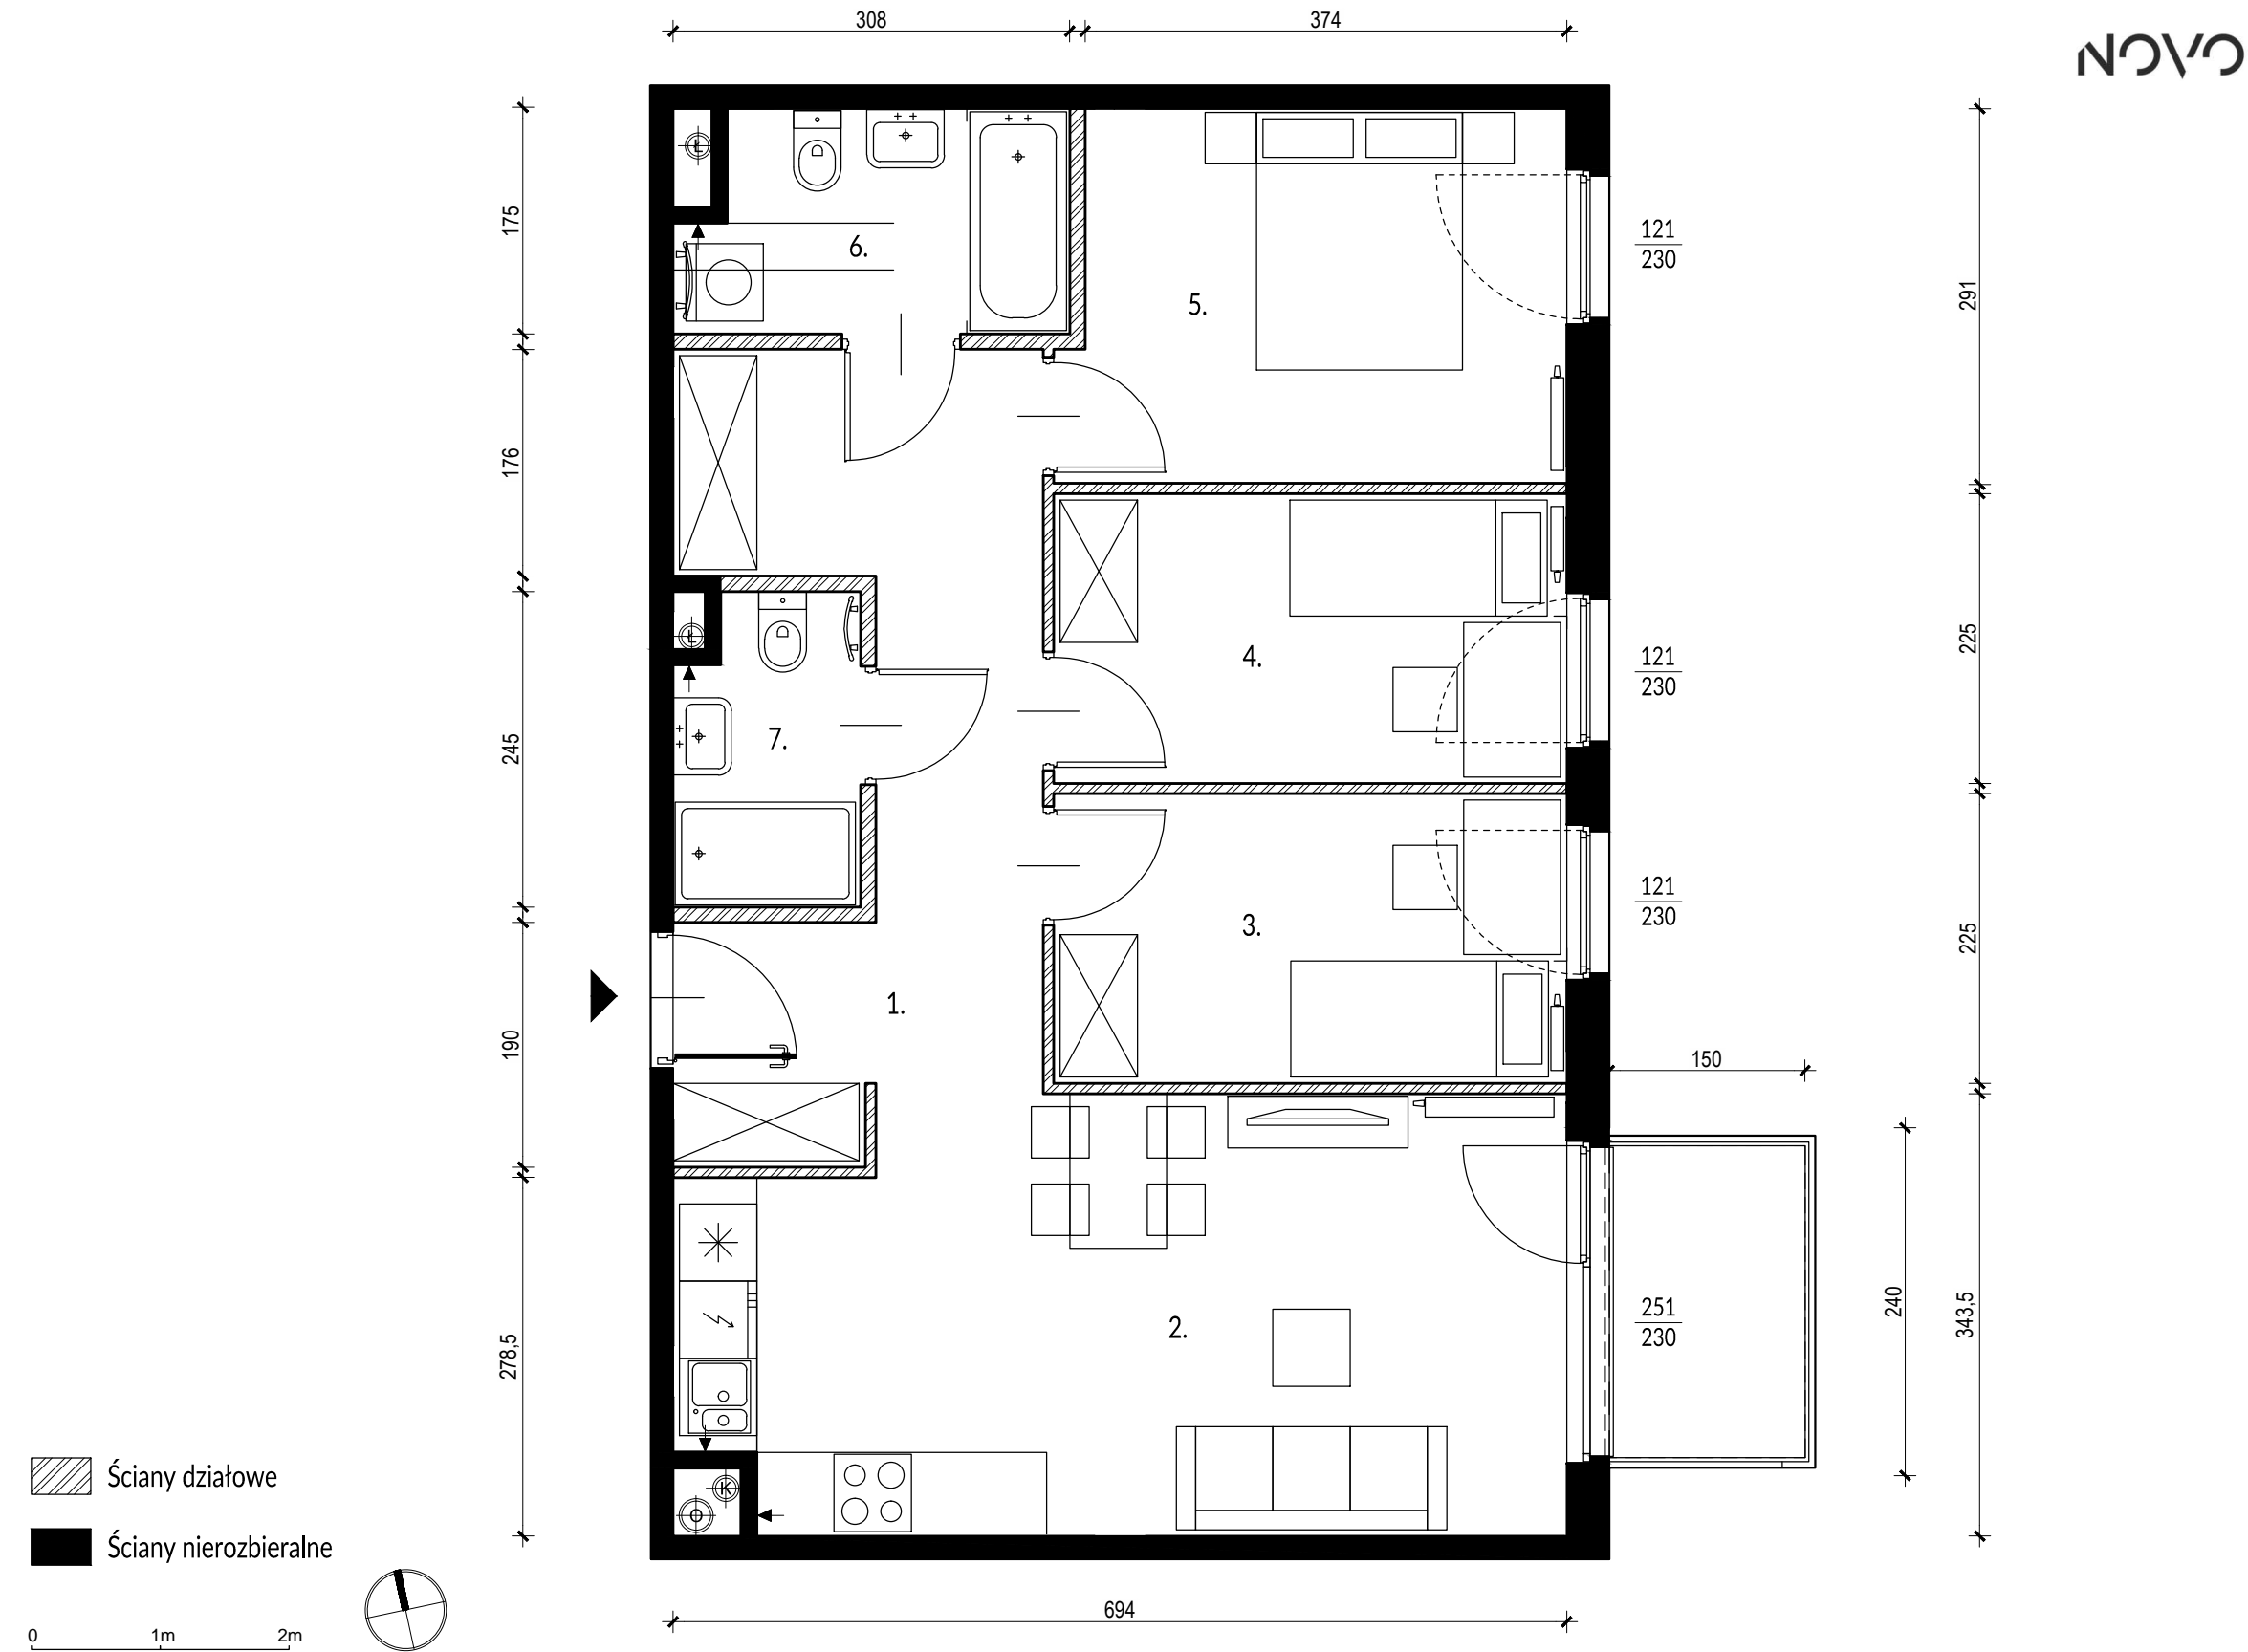


NOVO

PLAN OSIEDLA:

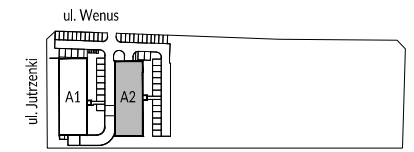

PLAN BUDYNKU:

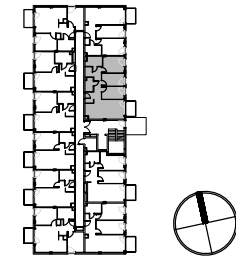

POWIERZCHNIA ZE ŚCIANAMI DZIAŁOWYMI*

Nr.	Nazwa	Powierzchnia
1.	Hol	13,93 m ²
2.	Salon z aneksem	22,50 m ²
3.	Sypialnia	9,34 m ²
4.	Sypialnia	9,34 m ²
5.	Sypialnia	11,36 m ²
6.	Łazienka	5,24 m ²
7.	Łazienka	3,62 m ²
SUMA:		75,33 m²
	Balkon	3,60** m ²

POWIERZCHNIA Z WYŁĄCZENIEM ŚCIAN DZIAŁOWYCH

Nr.	Nazwa	Powierzchnia
1.	Hol	12,80 m ²
2.	Salon z aneksem	22,22 m ²
3.	Sypialnia	8,78 m ²
4.	Sypialnia	8,78 m ²
5.	Sypialnia	10,93 m ²
6.	Łazienka	4,87 m ²
7.	Łazienka	3,24 m ²
SUMA:		71,62 m²
	Balkon	3,60** m ²

UWAGI:

- *Powierzchnie pomieszczeń podano z uwzględnieniem grubości tynków, zgodnie z normą PN-ISO 9836
- Powierzchnie oraz wymiary mogą ulec niewielkim zmianom w trakcie realizacji obiektu.

**Powierzchnia liczona po obrysie płyty balkonowej

INWESTOR
WSD SPV 3 Sp. z o. o.
ul. Żaryna 2B, 02-593 Warszawa

DEWELOPER
White Stone Development Sp. z o. o.
ul. Żaryna 2B, 02-593 Warszawa



[] OPEN ARCHITEKCI

PROJEKTANT
Open Architekci Sp. z o. o.
ul. Piłicka 27/1, 02-613 Warszawa