



BUDYNEK A2 | LOKAL 64 | PIĘTRO 2

powierzchnia: 75,33 m<sup>2</sup> (71,62 m<sup>2</sup>) | balkon: 3,60 m<sup>2</sup>

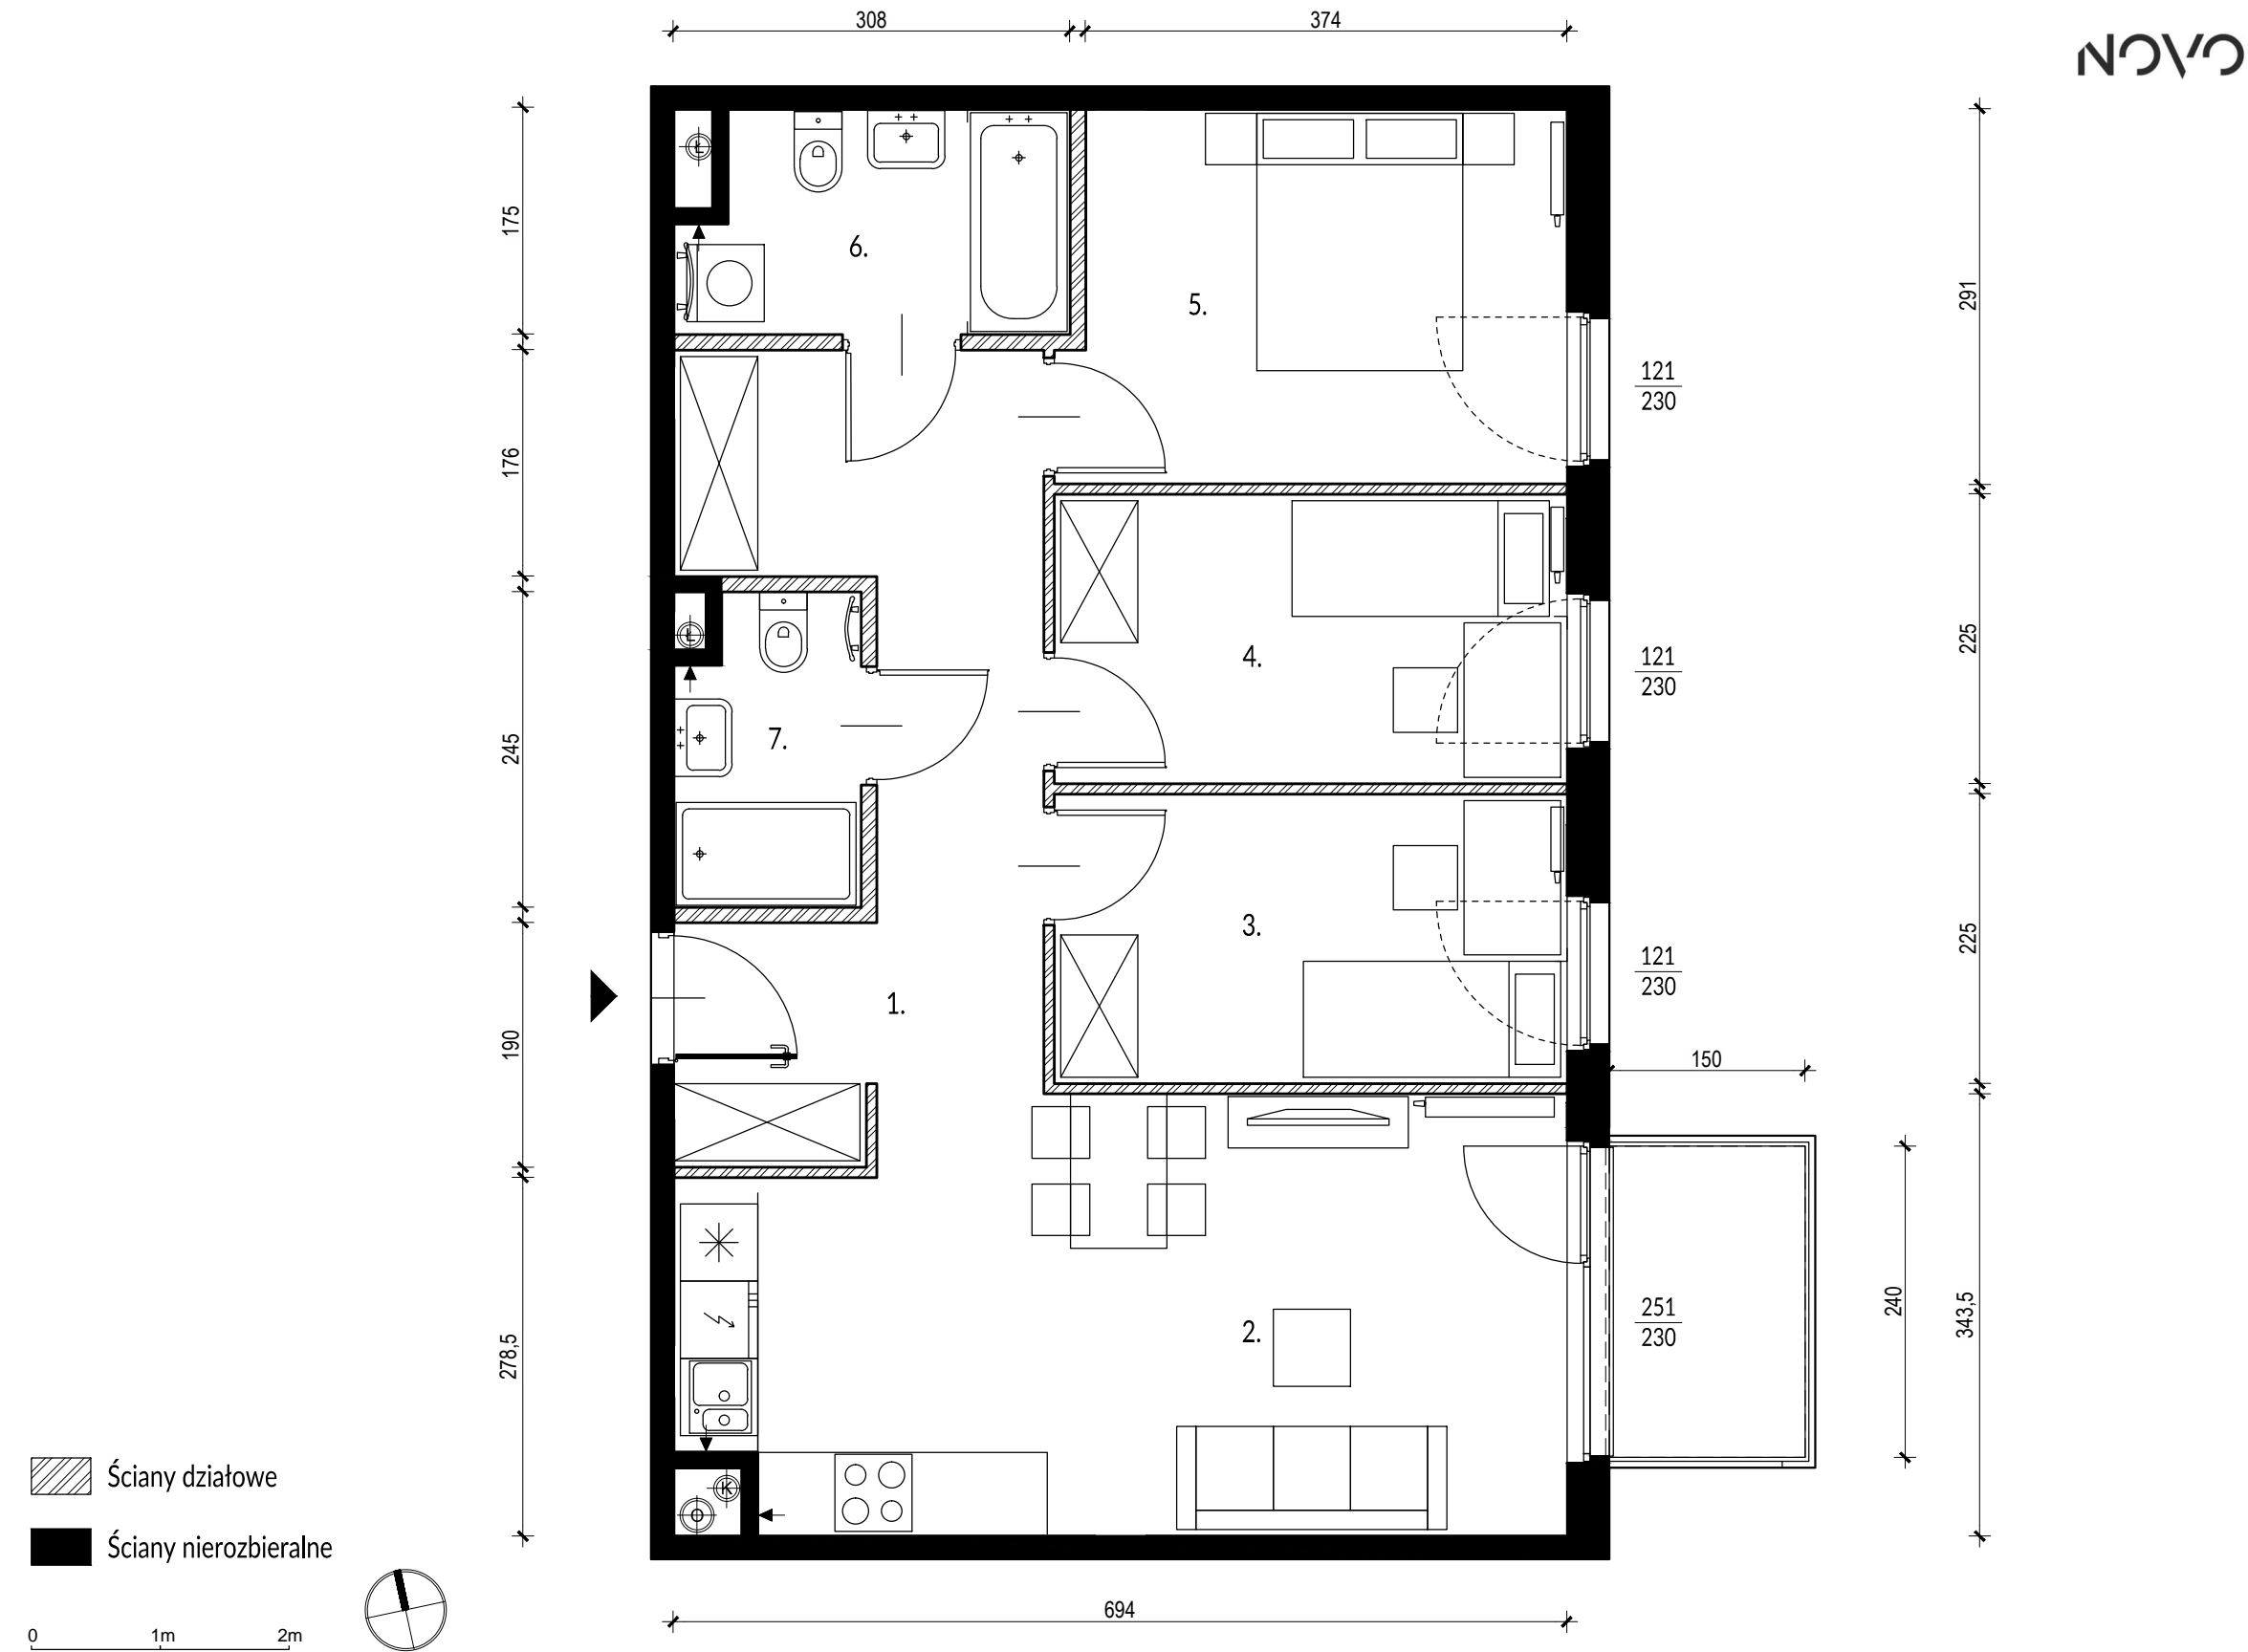


NOVO

PLAN OSIEDLA:

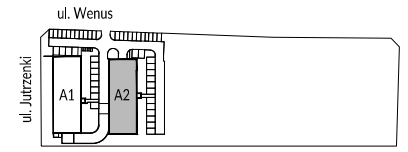

PLAN BUDYNKU:

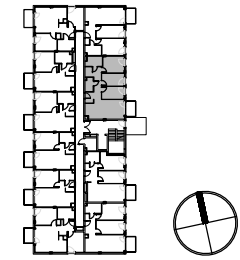

POWIERZCHNIA ZE ŚCIANAMI DZIAŁOWYMI\*

Nr.	Nazwa	Powierzchnia
1.	Hol	13,93 m <sup>2</sup>
2.	Salon z aneksem	22,50 m <sup>2</sup>
3.	Sypialnia	9,34 m <sup>2</sup>
4.	Sypialnia	9,34 m <sup>2</sup>
5.	Sypialnia	11,36 m <sup>2</sup>
6.	Łazienka	5,24 m <sup>2</sup>
7.	Łazienka	3,62 m <sup>2</sup>
<b>SUMA:</b>		<b>75,33 m<sup>2</sup></b>
	Balkon	3,60** m <sup>2</sup>

POWIERZCHNIA Z WYŁĄCZENIEM ŚCIAN DZIAŁOWYCH

Nr.	Nazwa	Powierzchnia
1.	Hol	12,80 m <sup>2</sup>
2.	Salon z aneksem	22,22 m <sup>2</sup>
3.	Sypialnia	8,78 m <sup>2</sup>
4.	Sypialnia	8,78 m <sup>2</sup>
5.	Sypialnia	10,93 m <sup>2</sup>
6.	Łazienka	4,87 m <sup>2</sup>
7.	Łazienka	3,24 m <sup>2</sup>
<b>SUMA:</b>		<b>71,62 m<sup>2</sup></b>
	Balkon	3,60** m <sup>2</sup>

UWAGI:

- \*Powierzchnie pomieszczeń podano z uwzględnieniem grubości tynków, zgodnie z normą PN-ISO 9836
- Powierzchnie oraz wymiary mogą ulec niewielkim zmianom w trakcie realizacji obiektu.

\*\*Powierzchnia liczona po obrysie płyty balkonowej

INWESTOR  
WSD SPV 3 Sp. z o. o.  
ul. Żaryna 2B, 02-593 Warszawa

DEWELOPER  
White Stone Development Sp. z o. o.  
ul. Żaryna 2B, 02-593 Warszawa



OPEN ARCHITEKCI

PROJEKTANT  
Open Architekci Sp. z o. o.  
ul. Piłicka 27/1, 02-613 Warszawa