


BUDYNEK B1 | LOKAL 76 | PARTER

powierzchnia: 62,69 m² (60,43 m²) | ogródek: 30,53 m²

NOVO

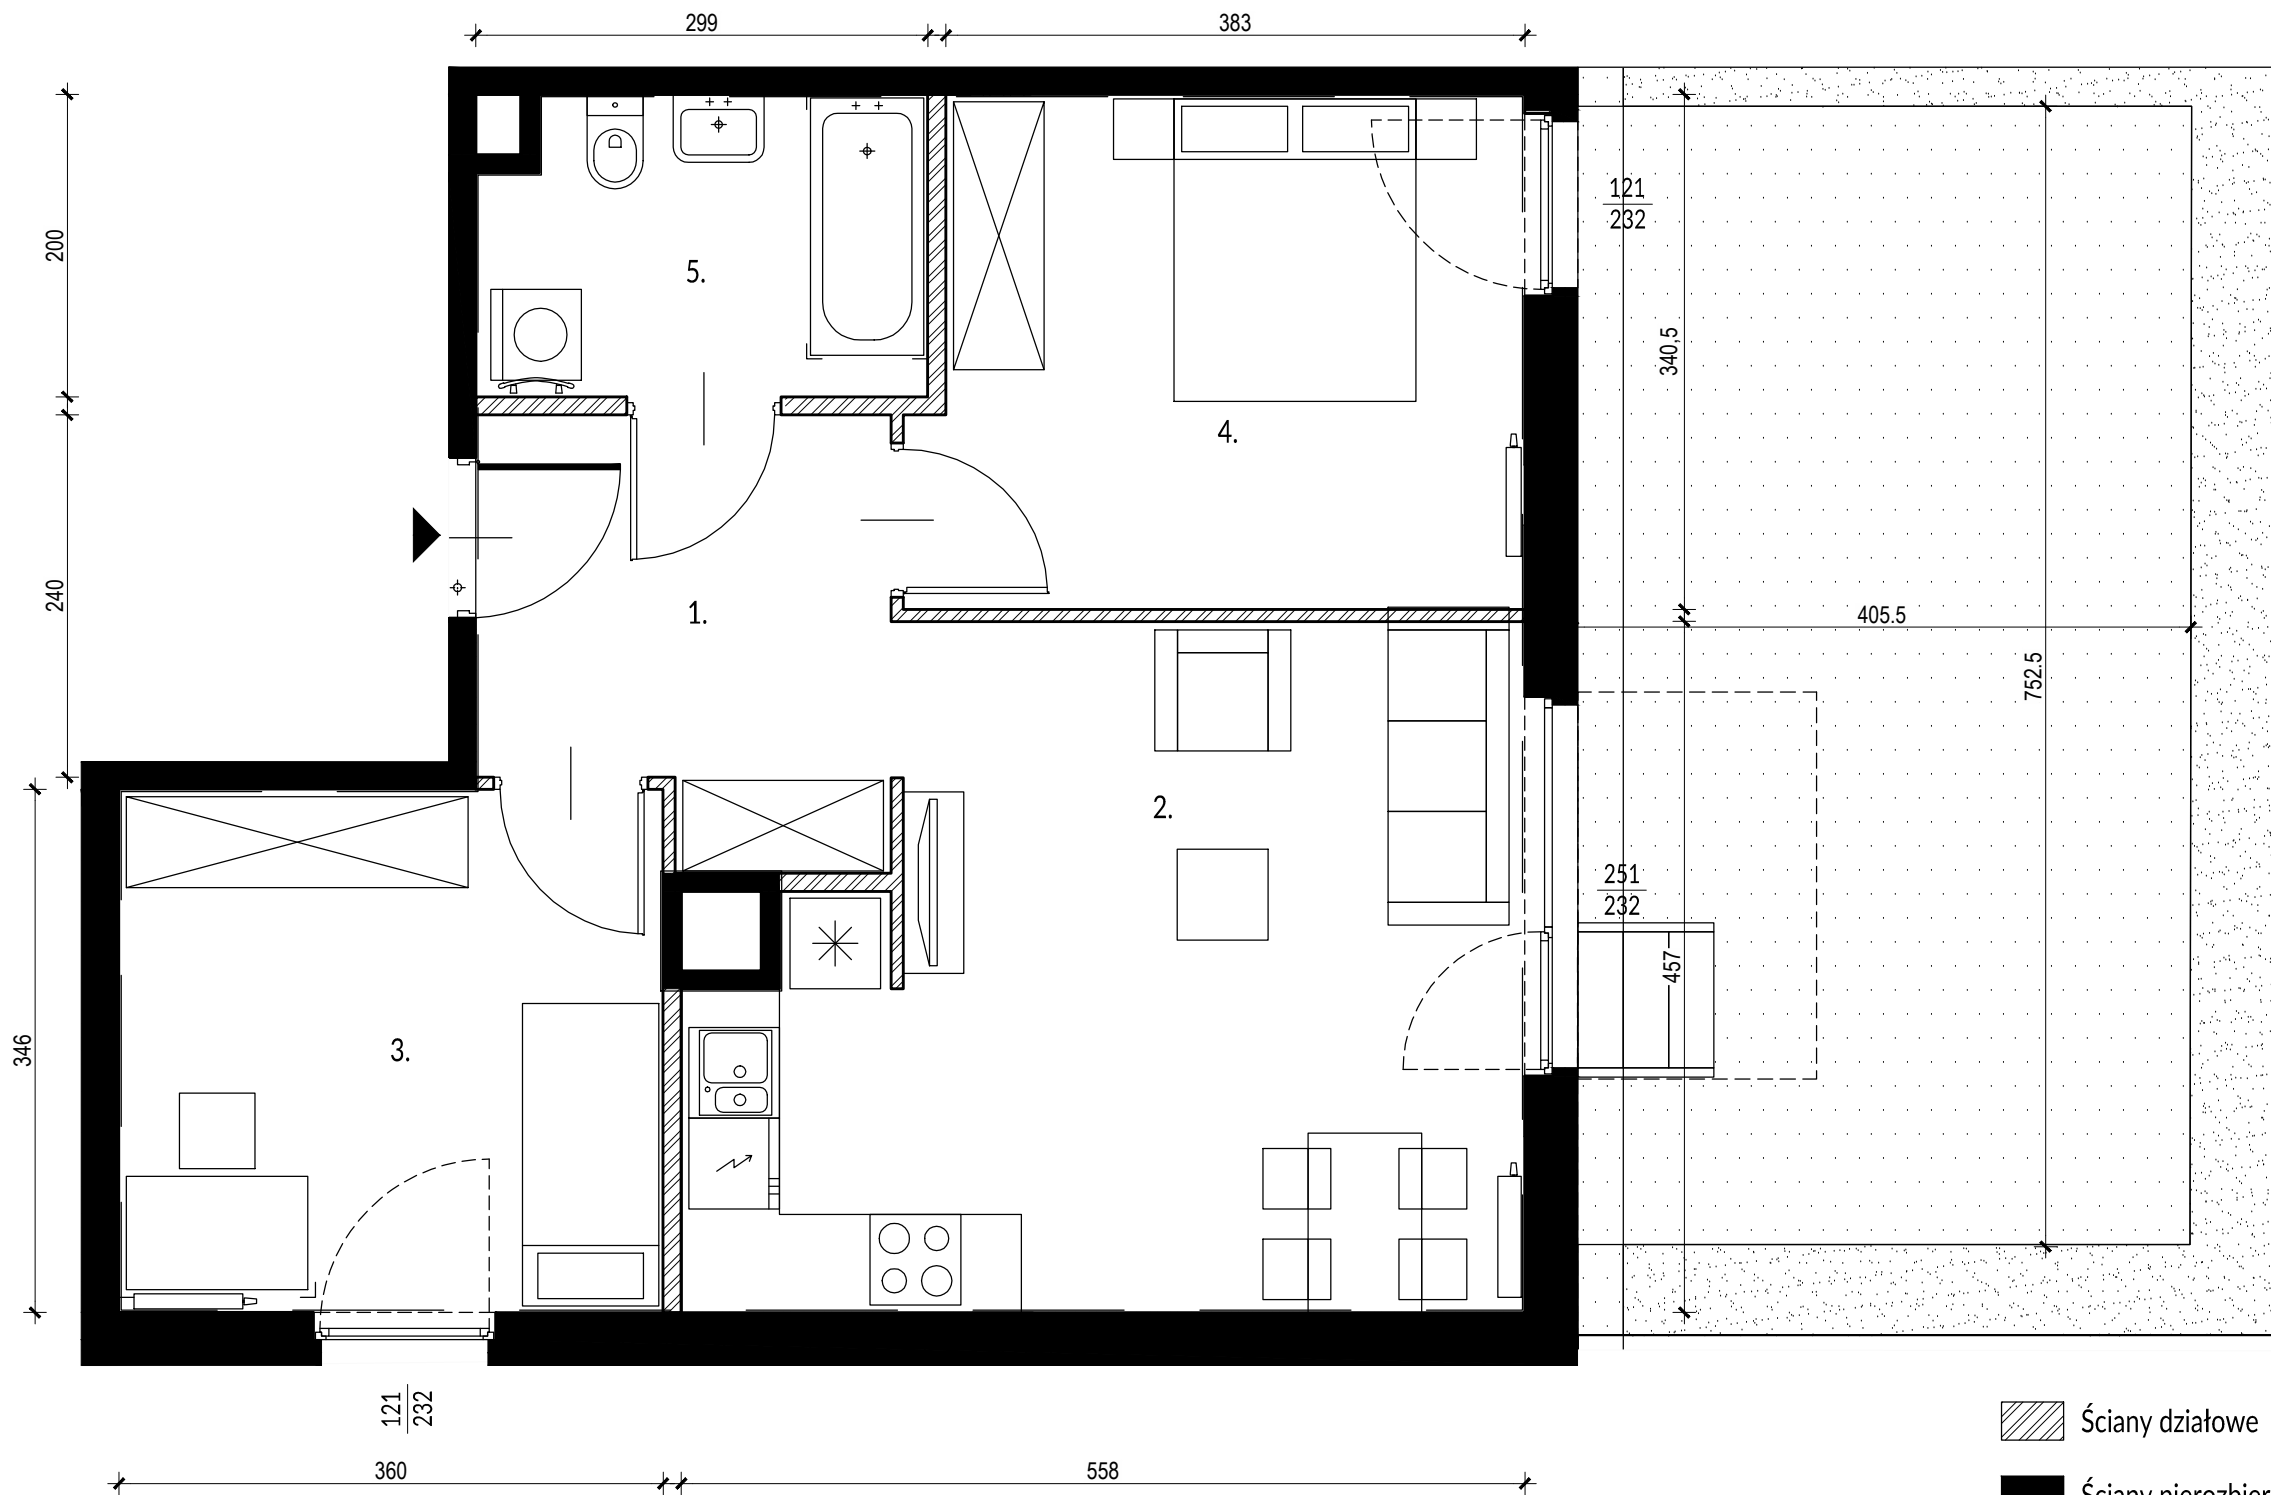


Ściany działowe

Ściany nierozbieralne


0 1m 2m



PLAN OSIEDLA:

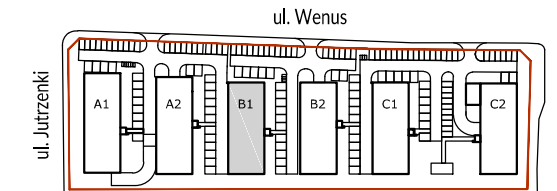

PLAN BUDYNKU:

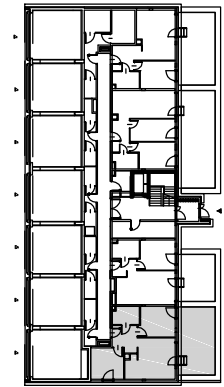

POWIERZCHNIA ZE ŚCIANAMI DZIAŁOWYMI*

Nr.	Nazwa	Powierzchnia
1.	Hol	7,32 m ²
2.	Salon z aneksem	22,08 m ²
3.	Pokój	12,24 m ²
4.	Sypialnia	13,18 m ²
5.	Łazienka	5,61 m ²
SUMA:		60,43 m²
	Ogródek	30,53 m ²

POWIERZCHNIA Z WYŁĄCZENIEM ŚCIAN DZIAŁOWYCH

Nr.	Nazwa	Powierzchnia
1.	Hol	7,85 m ²
2.	Salon z aneksem	22,70 m ²
3.	Pokój	12,50 m ²
4.	Sypialnia	13,66 m ²
5.	Łazienka	5,99 m ²
SUMA:		62,69 m²
	Ogródek	30,53 m ²

UWAGI:

- *Powierzchnie pomieszczeń podano z uwzględnieniem grubości tynków, zgodnie z normą PN-ISO 9836
- Powierzchnie oraz wymiary mogą ulec niewielkim zmianom w trakcie realizacji obiektu.

INWESTOR
WSD SPV 3 Sp. z o. o.
ul. Żaryna 2B, 02-593 Warszawa

DEVELOPER
White Stone Development Sp. z o. o.
ul. Żaryna 2B, 02-593 Warszawa



[] OPEN ARCHITEKCI

PROJEKTANT
Open Architekci Sp. z o. o.
ul. Piłicka 27/1, 02-613 Warszawa