


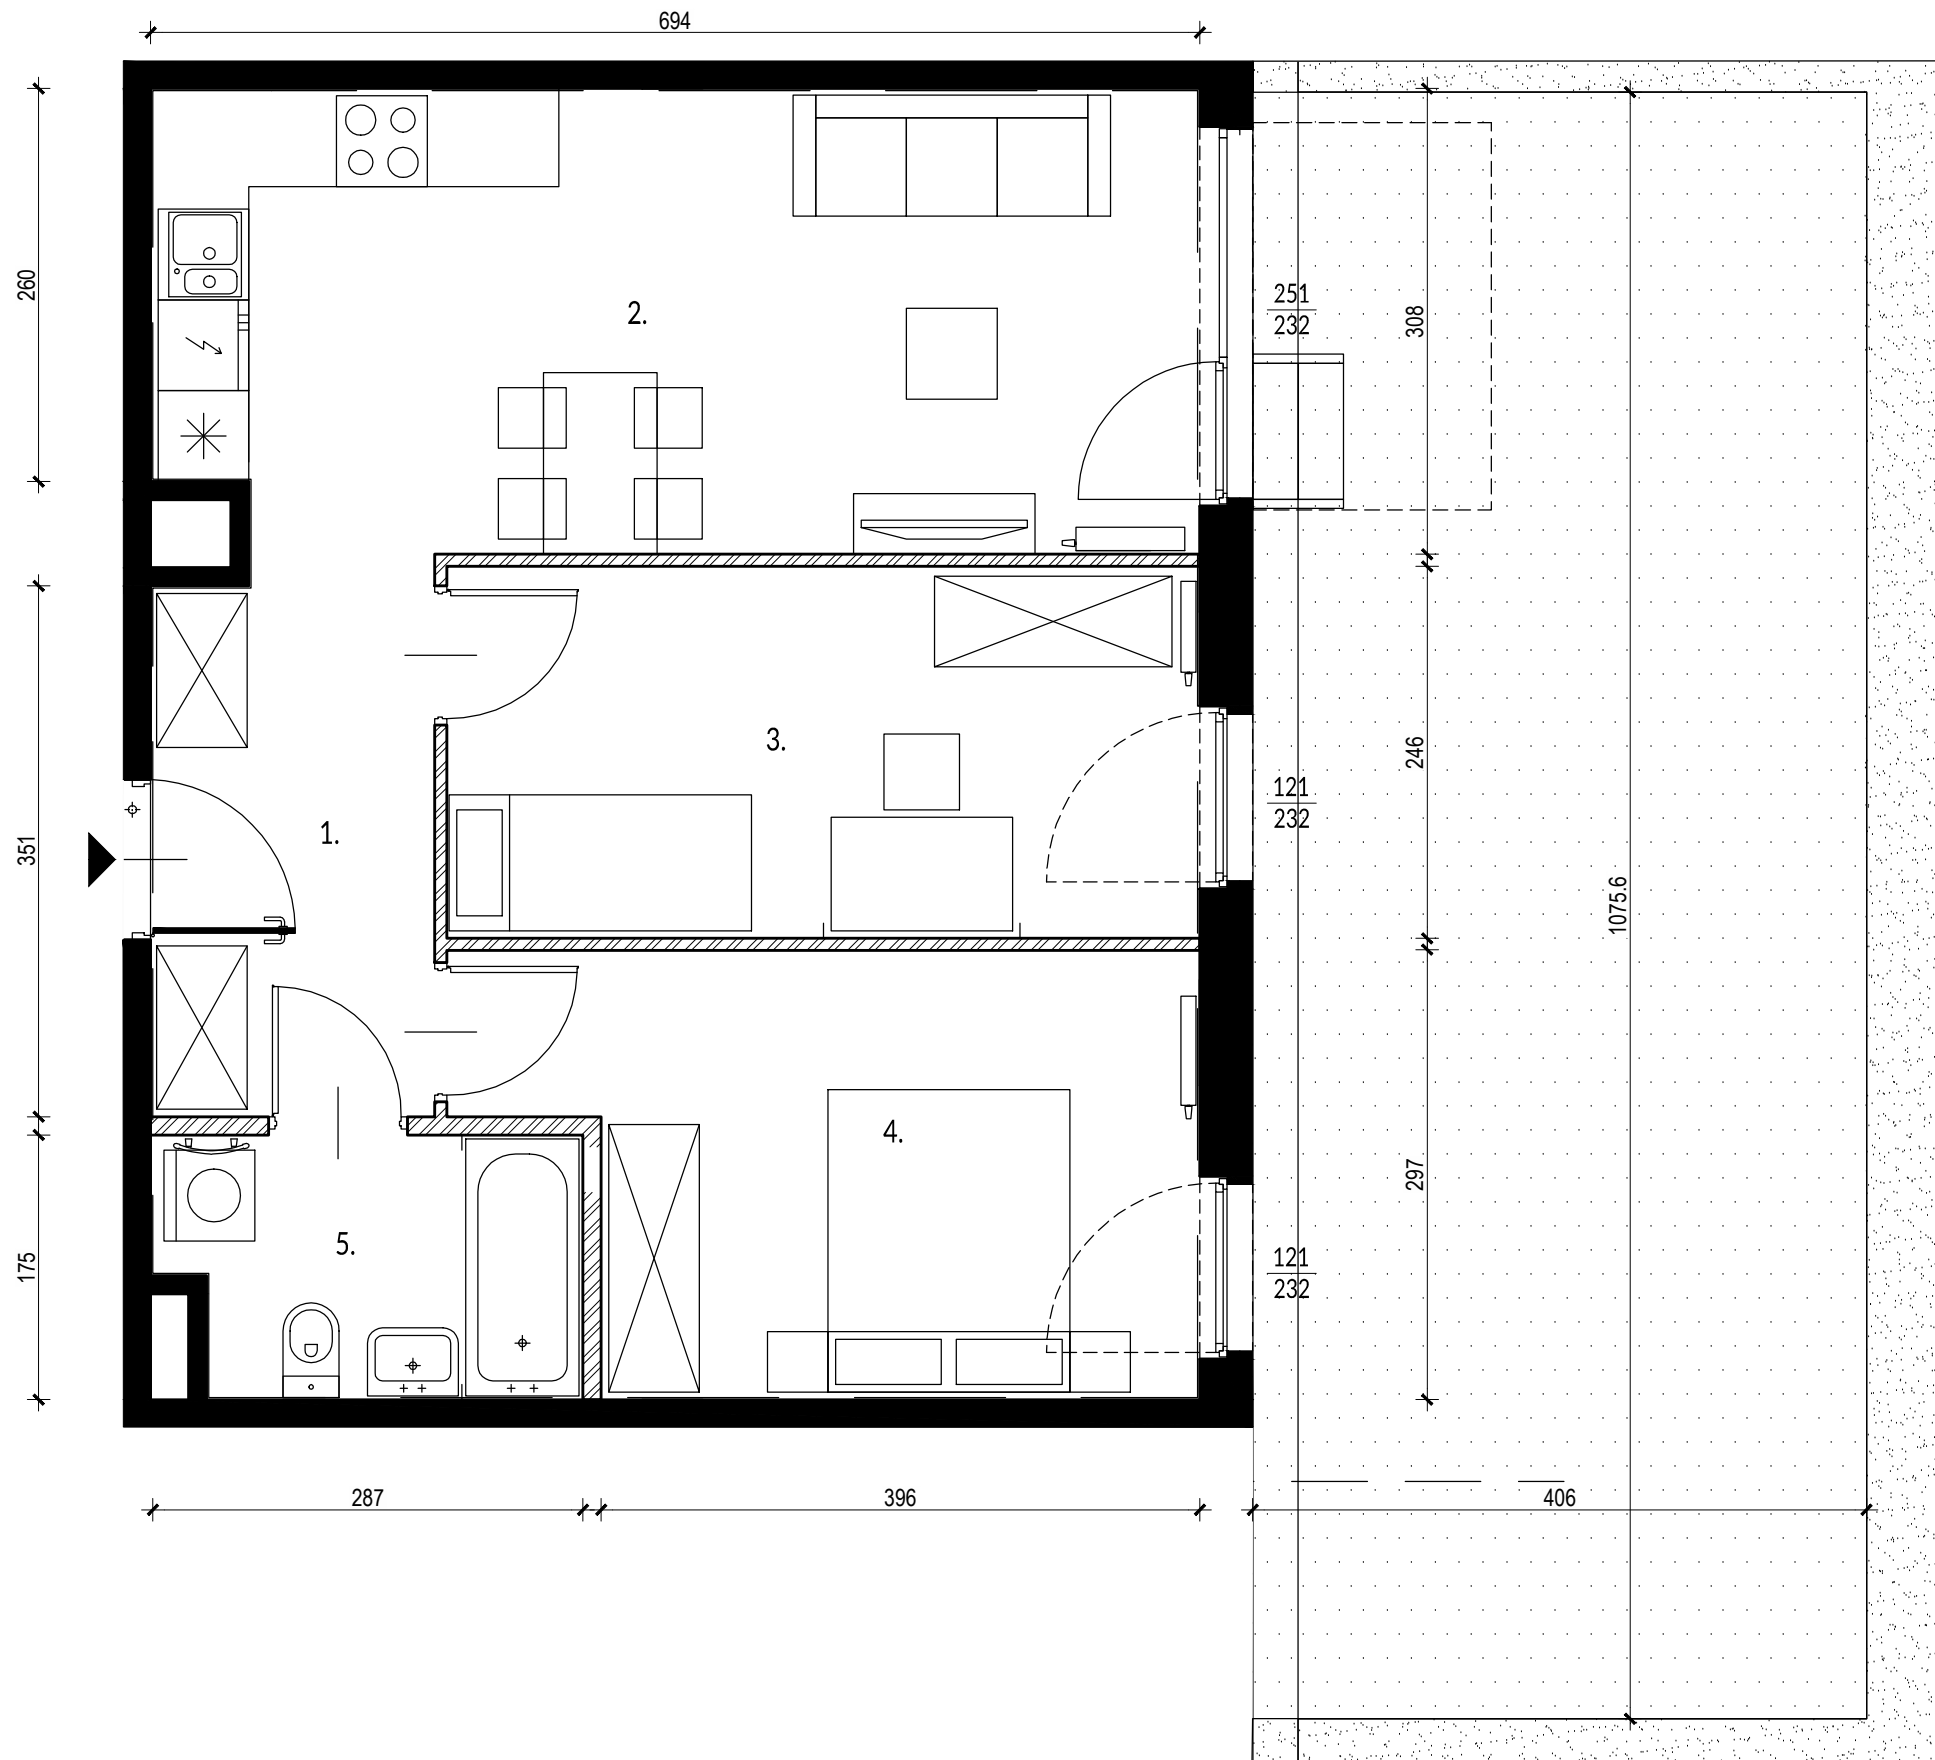

BUDYNEK B1 | LOKAL 78 | PARTER

powierzchnia: 58,94 m² (56,59 m²) | ogródek: 43,68 m²

NOVO




 Ściany działowe
 Ściany nierozbieralne


0 1m 2m



PLAN OSIEDLA:

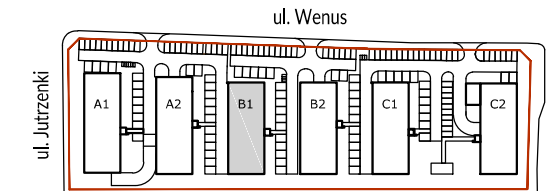

PLAN BUDYNKU:

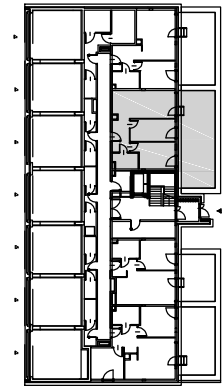

POWIERZCHNIA ZE ŚCIANAMI DZIAŁOWYMI*

Nr.	Nazwa	Powierzchnia
1.	Hol	6,59 m ²
2.	Salon z aneksem	20,76 m ²
3.	Pokój	12,03 m ²
4.	Sypialnia	12,65 m ²
5.	Łazienka	4,56 m ²
SUMA:		56,59 m²
	Ogródek	43,68 m ²

POWIERZCHNIA Z WYŁĄCZENIEM ŚCIAN DZIAŁOWYCH

Nr.	Nazwa	Powierzchnia
1.	Hol	7,00 m ²
2.	Salon z aneksem	21,11 m ²
3.	Pokój	12,71 m ²
4.	Sypialnia	13,20 m ²
5.	Łazienka	4,91 m ²
SUMA:		58,94 m²
	Ogródek	43,68 m ²

UWAGI:

- *Powierzchnie pomieszczeń podano z uwzględnieniem grubości tynków, zgodnie z normą PN-ISO 9836
 - Powierzchnie oraz wymiary mogą ulec niewielkim zmianom w trakcie realizacji obiektu.

INWESTOR
 WSD SPV 3 Sp. z o. o.
 ul. Żaryna 2B, 02-593 Warszawa

DEVELOPER
 White Stone Development Sp. z o. o.
 ul. Żaryna 2B, 02-593 Warszawa



PROJEKTANT
 Open Architekci Sp. z o. o.
 ul. Piłicka 27/1, 02-613 Warszawa