


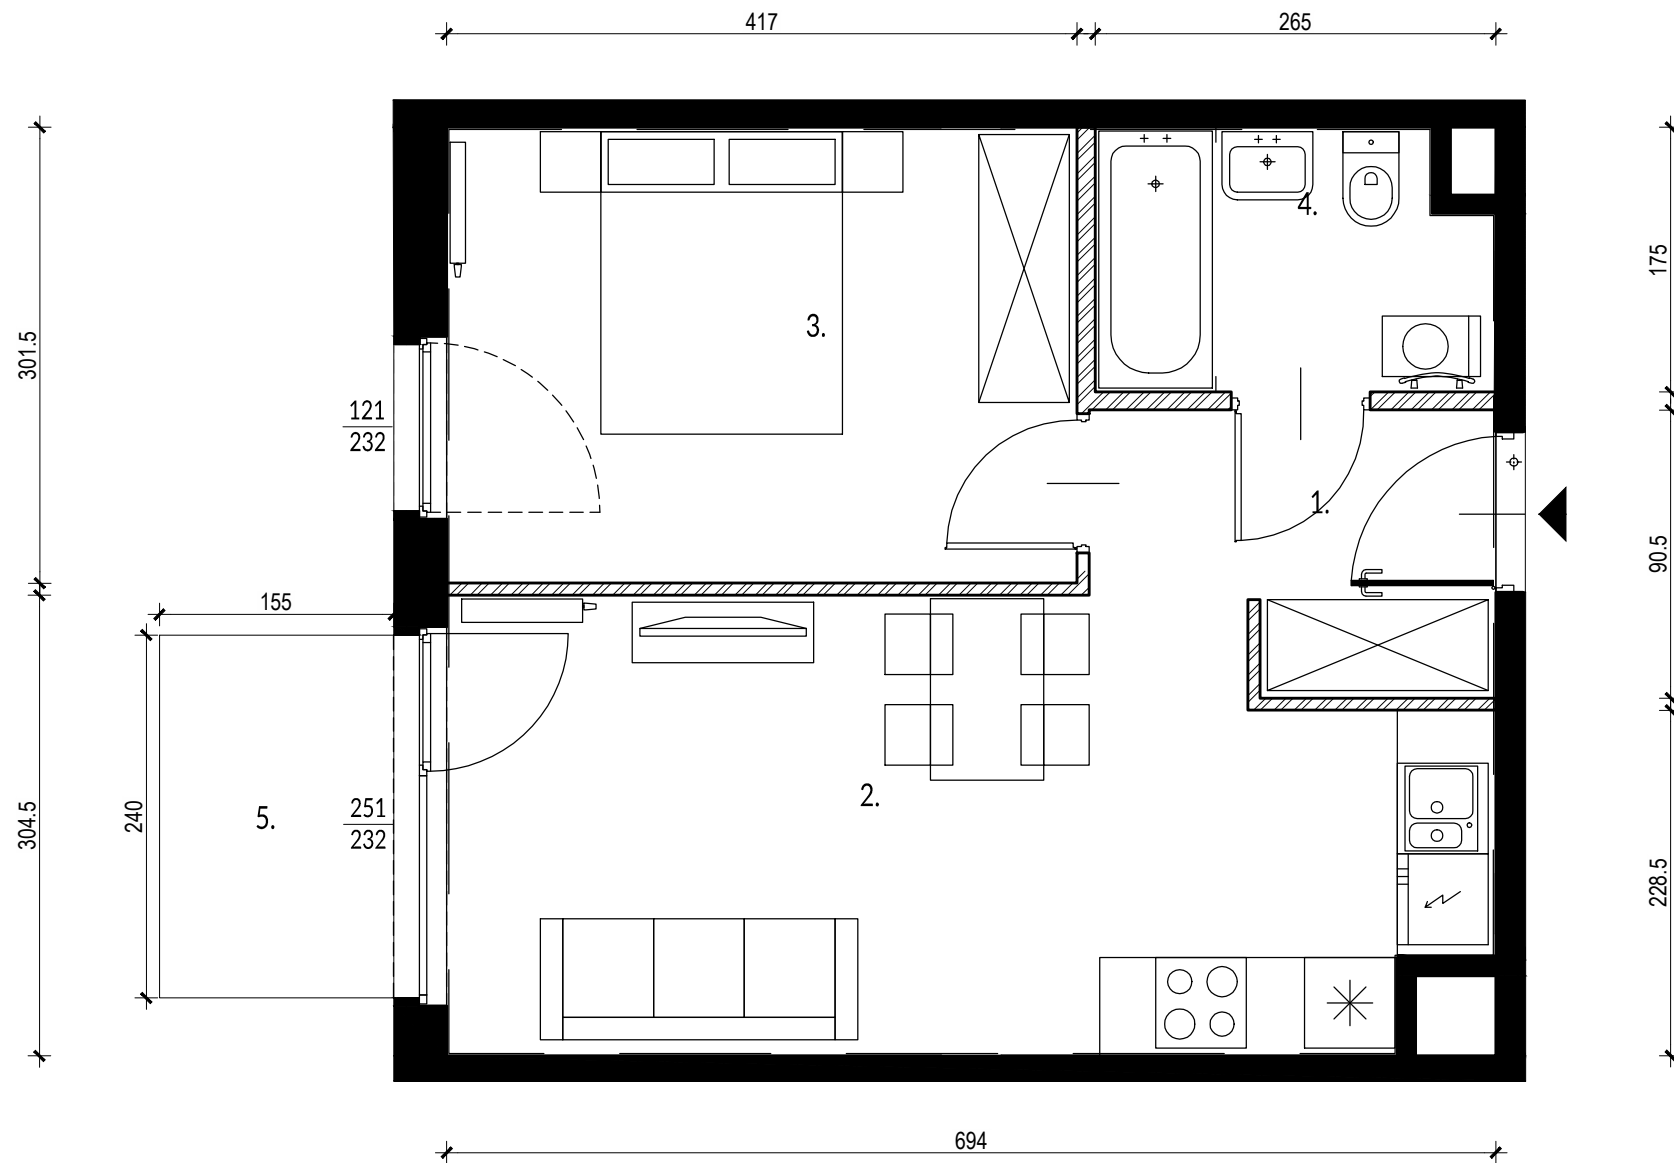


BUDYNEK B1 | LOKAL 83 | Piętro 1
powierzchnia: 41,56 m² (40,04 m²) | balkon: 3,72 m²

NOVO




 Ściany działowe
 Ściany nierozbieralne


0 1m 2m

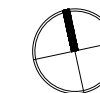

PLAN OSIEDLA:

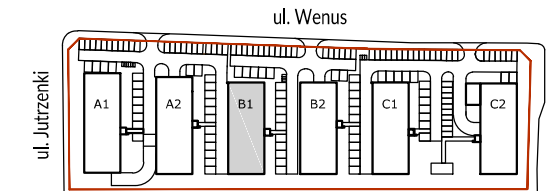

PLAN BUDYNKU:

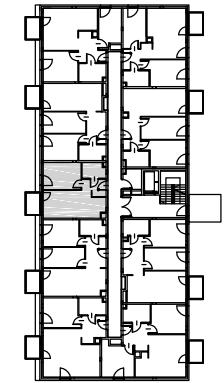

POWIERZCHNIA ZE ŚCIANAMI DZIAŁOWYMI*

Nr.	Nazwa	Powierzchnia
1.	Hol	4,25 m ²
2.	Salon z aneksem	19,16 m ²
3.	Sypialnia	12,36 m ²
4.	Łazienka	4,27 m ²

SUMA:		40,04 m²
5.	Balkon	3,72 m ²

POWIERZCHNIA Z WYŁĄCZENIEM ŚCIAN DZIAŁOWYCH

Nr.	Nazwa	Powierzchnia
1.	Hol	4,65 m ²
2.	Salon z aneksem	19,52 m ²
3.	Sypialnia	12,79 m ²
4.	Łazienka	4,60 m ²

SUMA:		41,56 m²
5.	Balkon	3,72 m ²

UWAGI:

- *Powierzchnie pomieszczeń podano z uwzględnieniem grubości tynków, zgodnie z normą PN-ISO 9836
- Powierzchnie oraz wymiary mogą ulec niewielkim zmianom w trakcie realizacji obiektu.

INWESTOR
WSD SPV 3 Sp. z o. o.
ul. Żaryna 2B, 02-593 Warszawa

DEVELOPER
White Stone Development Sp. z o. o.
ul. Żaryna 2B, 02-593 Warszawa



[] OPEN ARCHITEKCI

PROJEKTANT
Open Architekci Sp. z o. o.
ul. Piłicka 27/1, 02-613 Warszawa