



PLAN OSIEDLA:

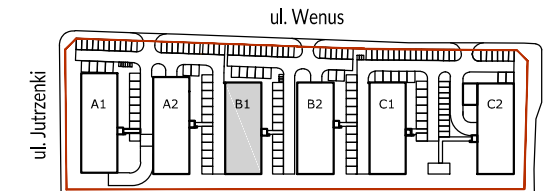

PLAN BUDYNKU:

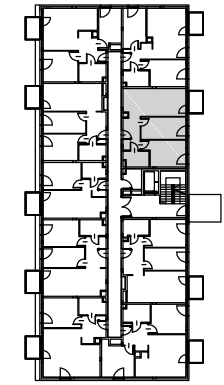

POWIERZCHNIA ZE ŚCIANAMI DZIAŁOWYMI\*


Nr.	Nazwa	Powierzchnia
1.	Hol	6,67 m <sup>2</sup>
2.	Salon z aneksem	20,76 m <sup>2</sup>
3.	Pokój	11,98 m <sup>2</sup>
4.	Sypialnia	12,59 m <sup>2</sup>
5.	Łazienka	4,60 m <sup>2</sup>
SUMA:		<b>56,6 m<sup>2</sup></b>
6.	Balkon	3,64 m <sup>2</sup>

POWIERZCHNIA Z WYŁĄCZENIEM ŚCIAN DZIAŁOWYCH

Nr.	Nazwa	Powierzchnia
1.	Hol	7,08 m <sup>2</sup>
2.	Salon z aneksem	21,11 m <sup>2</sup>
3.	Pokój	12,66 m <sup>2</sup>
4.	Sypialnia	13,14 m <sup>2</sup>
5.	Łazienka	4,95 m <sup>2</sup>
SUMA:		<b>58,94 m<sup>2</sup></b>
6.	Balkon	3,64 m <sup>2</sup>

UWAGI:

- \*Powierzchnie pomieszczeń podano z uwzględnieniem grubości tynków, zgodnie z normą PN-ISO 9836
- Powierzchnie oraz wymiary mogą ulec niewielkim zmianom w trakcie realizacji obiektu.

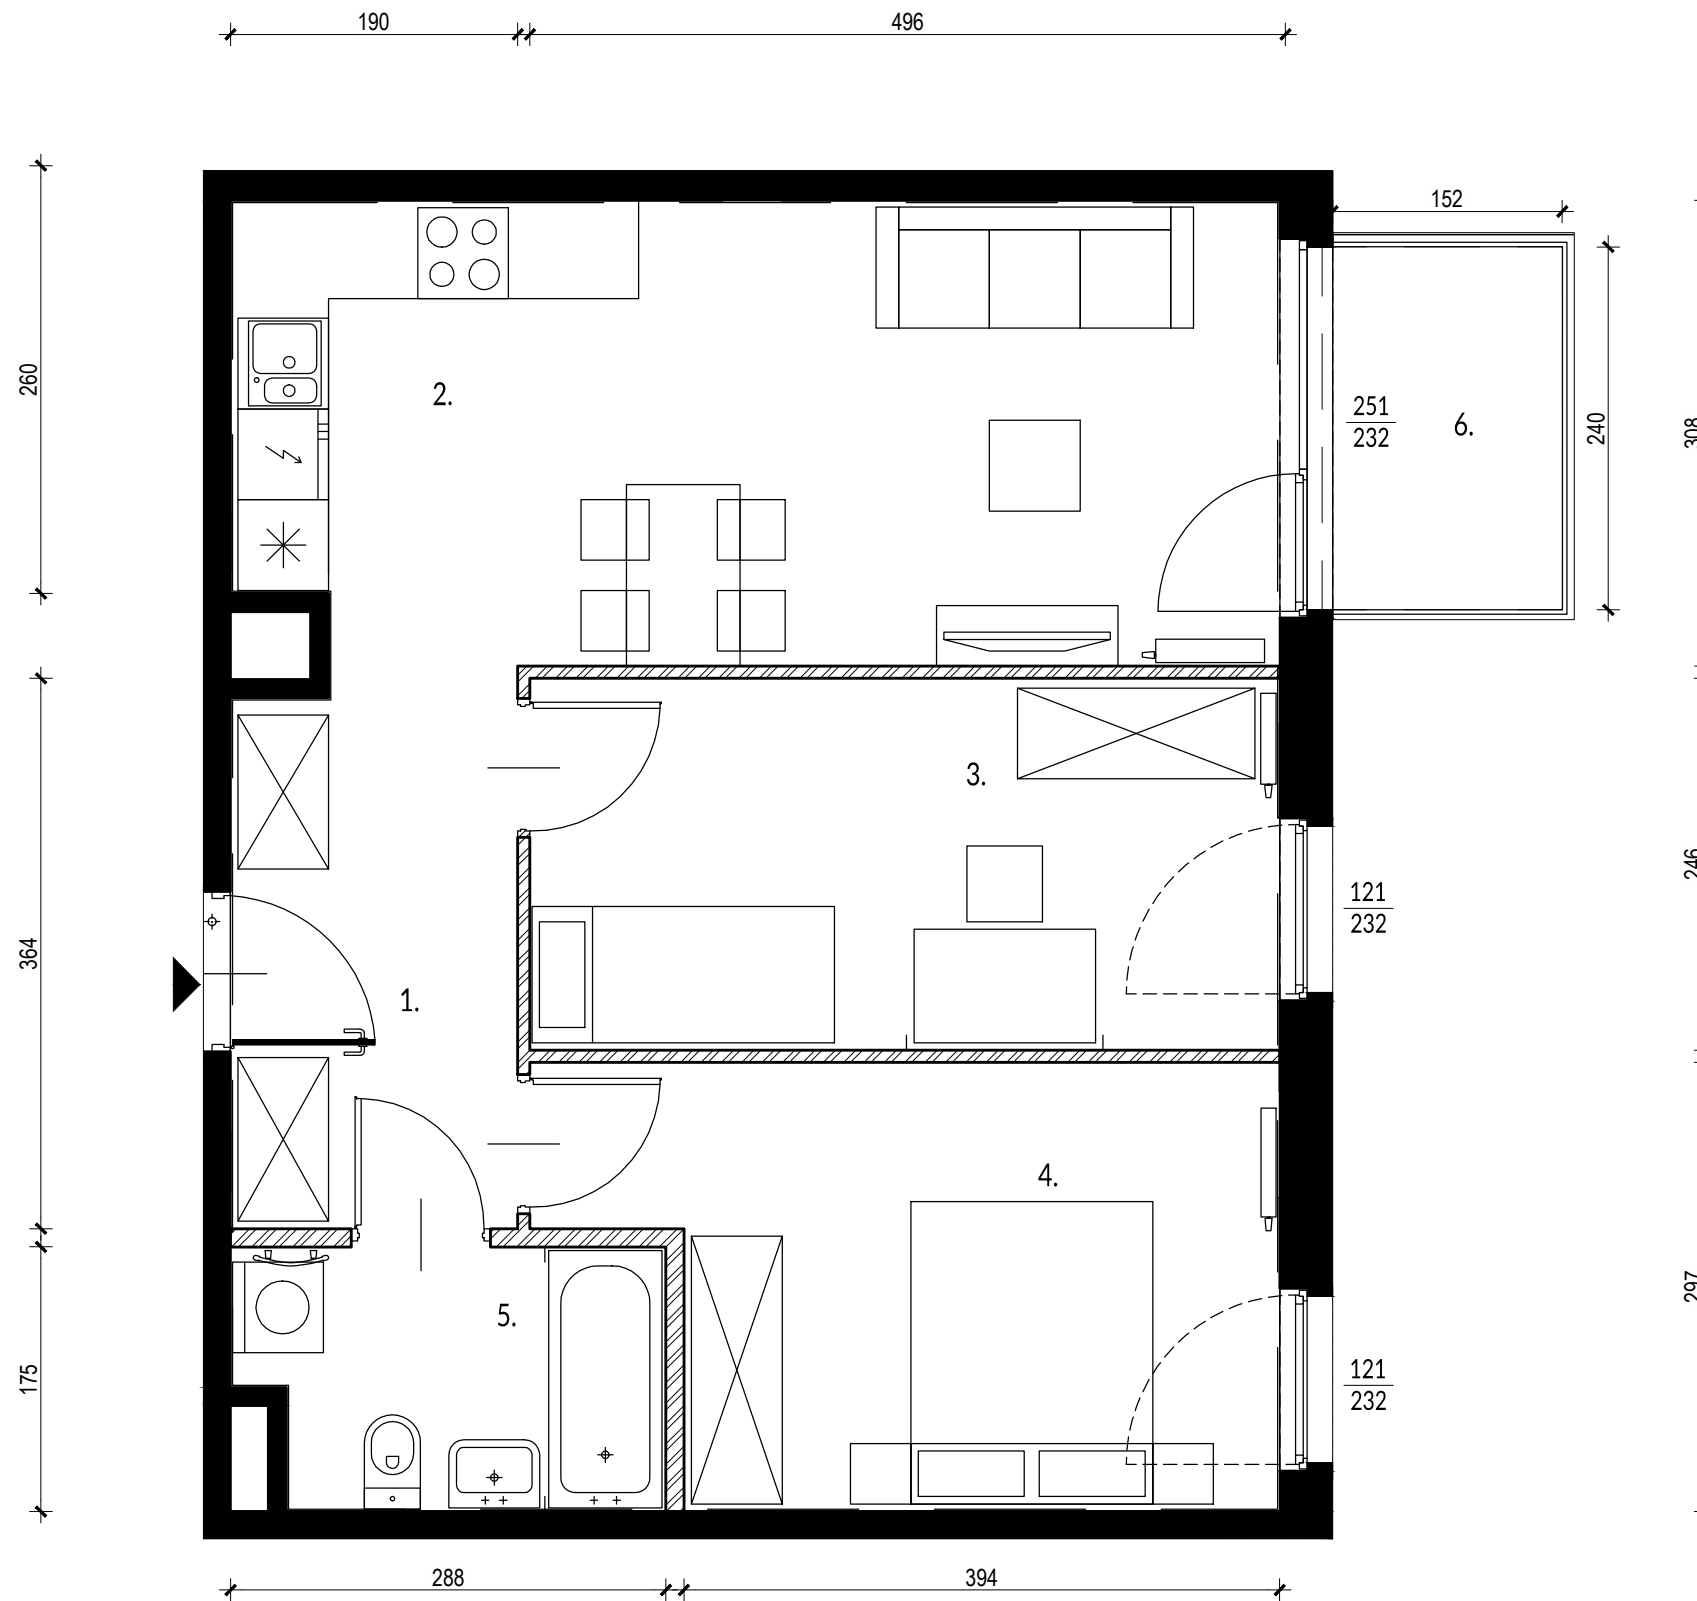

Ściany działowe

Ściany nierozbieralne

0 1m 2m

