



BUDYNEK B2 | LOKAL 106 | Piętro 1
powierzchnia: 57,36 m² (55,07 m²) | balkon: 3,72 m²


NOVO

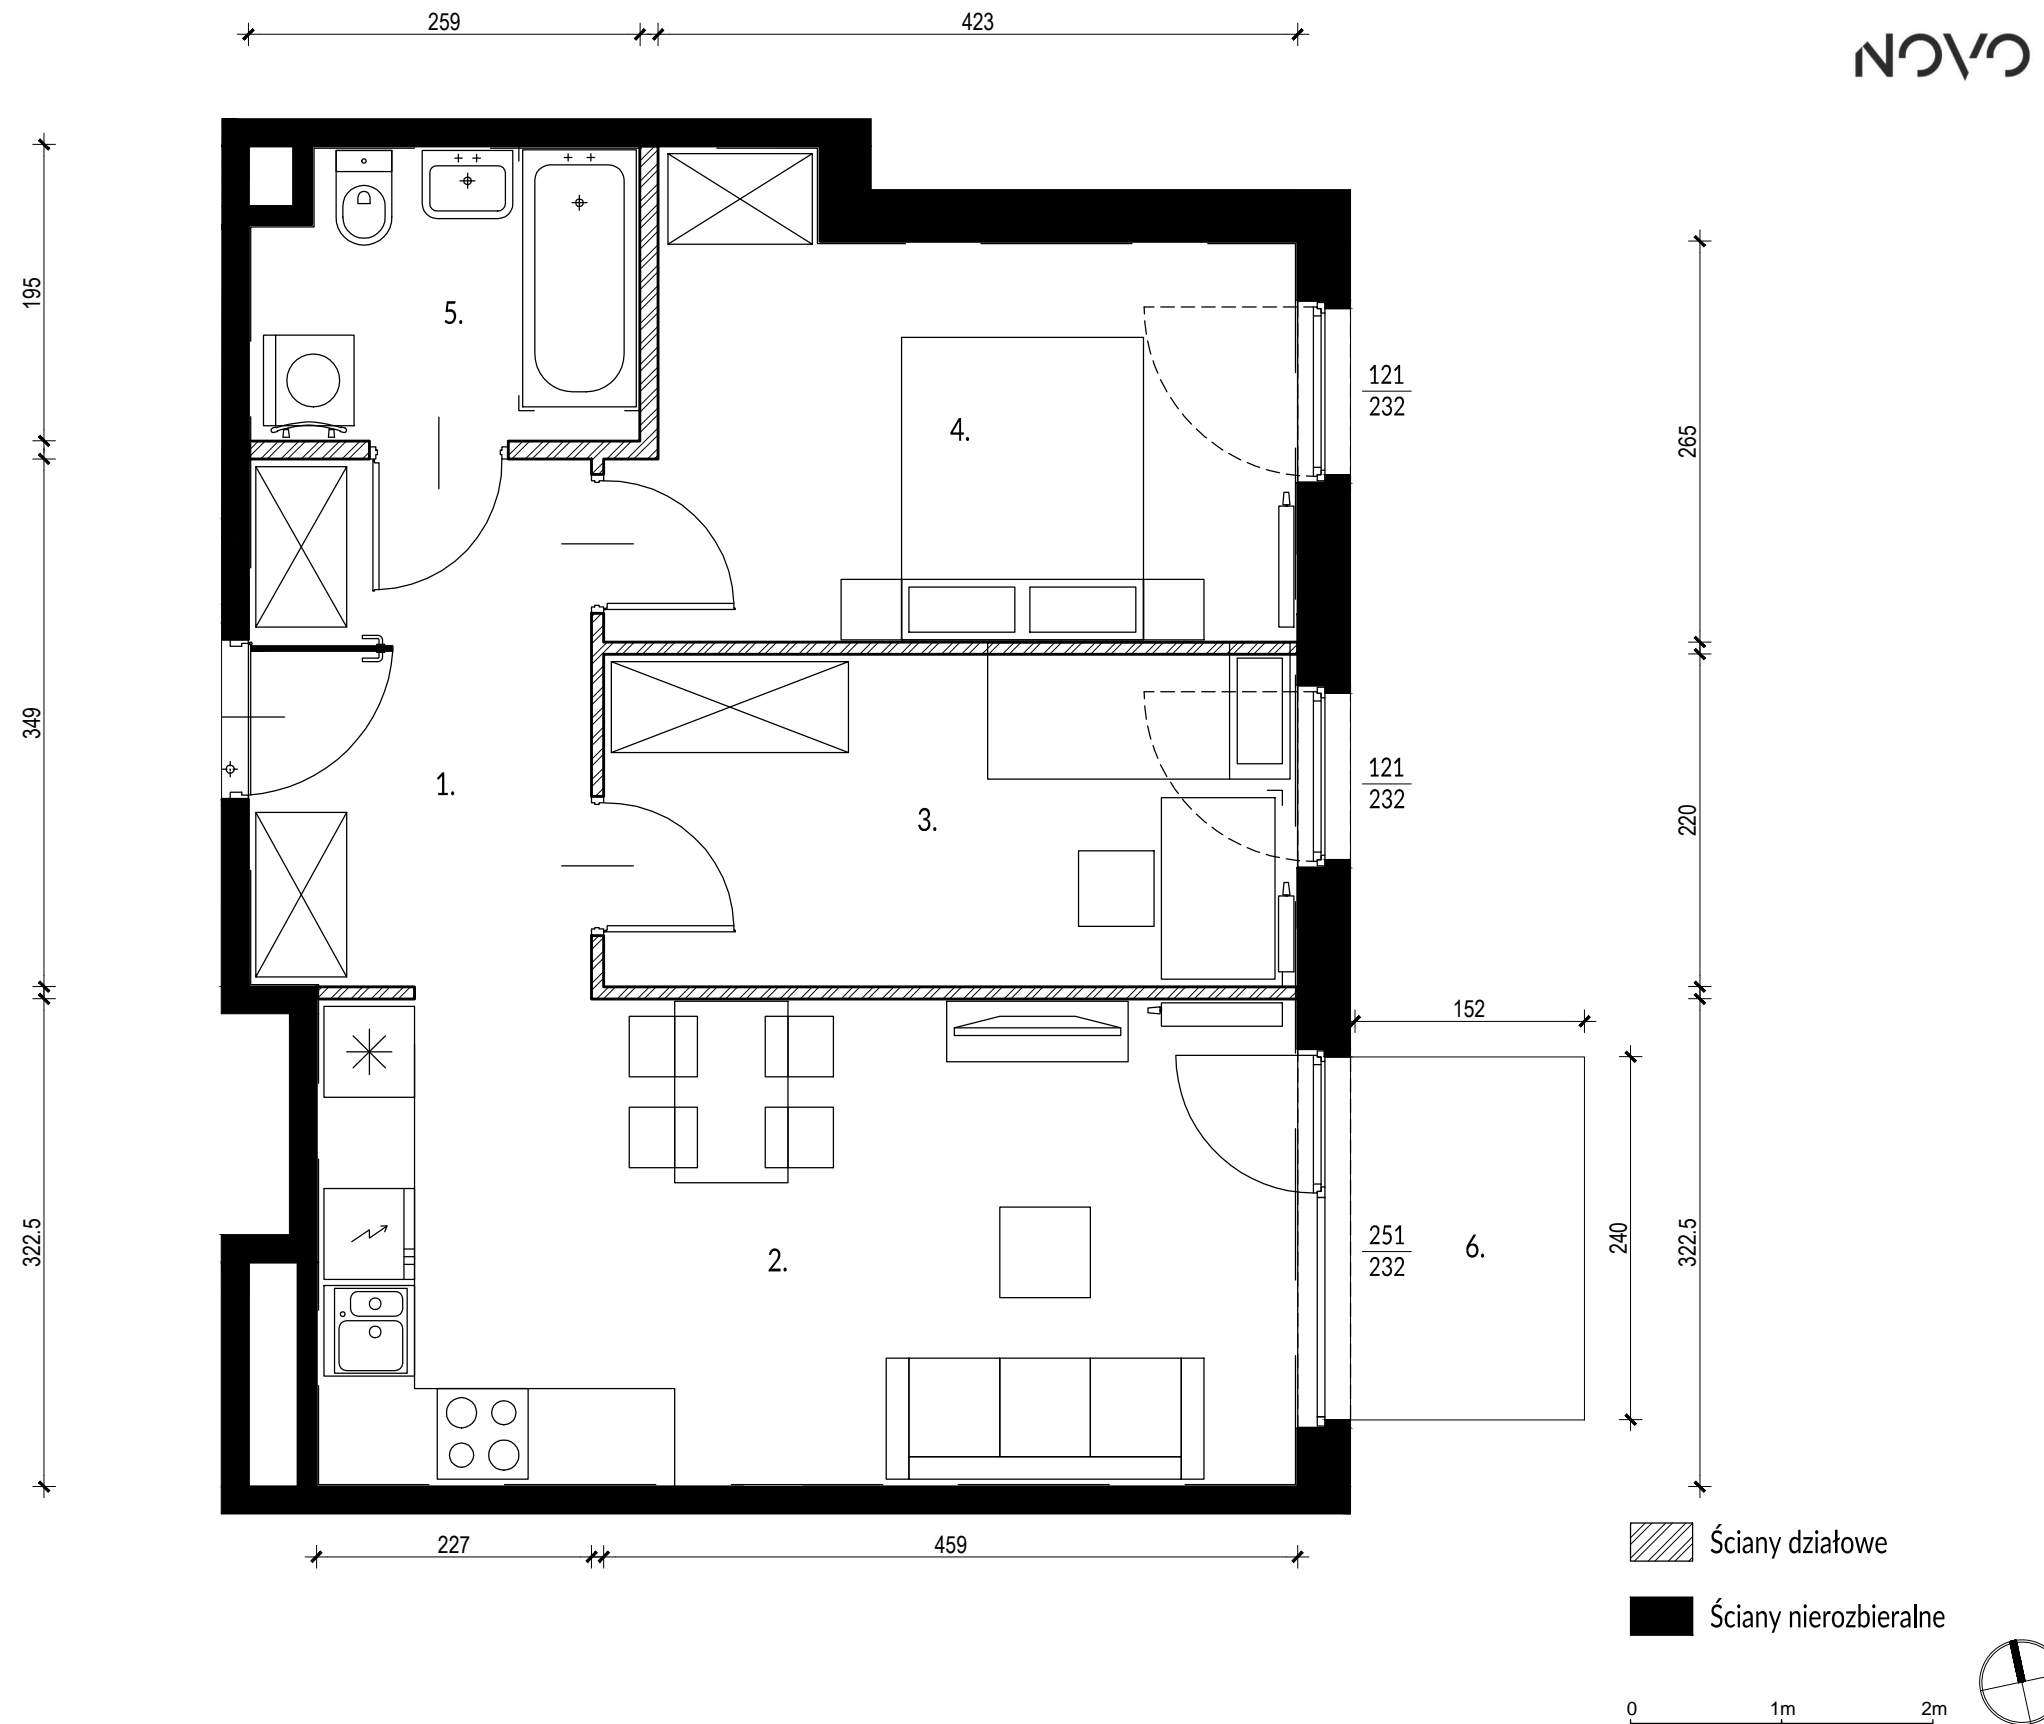

PLAN OSIEDLA:

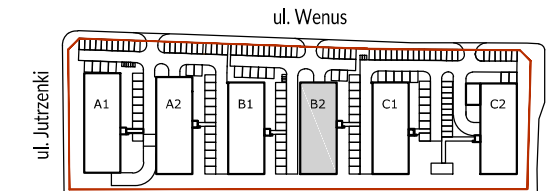

PLAN BUDYNKU:

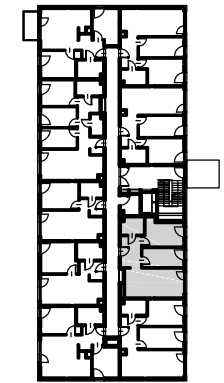

POWIERZCHNIA ZE ŚCIANAMI DZIAŁOWYMI*

Nr.	Nazwa	Powierzchnia
1.	Hol	7,75 m ²
2.	Salon z aneksem	20,64 m ²
3.	Pokój	9,89 m ²
4.	Sypialnia	12,09 m ²
5.	Łazienka	4,70 m ²
SUMA:		55,07 m²
6.	Balkon	3,72 m ²

POWIERZCHNIA Z WYŁĄCZENIEM ŚCIAN DZIAŁOWYCH

Nr.	Nazwa	Powierzchnia
1.	Hol	8,21 m ²
2.	Salon z aneksem	21,00 m ²
3.	Pokój	10,52 m ²
4.	Sypialnia	12,59 m ²
5.	Łazienka	5,04 m ²
SUMA:		57,36 m²
6.	Balkon	3,72 m ²

UWAGI:

- *Powierzchnie pomieszczeń podano z uwzględnieniem grubości tynków, zgodnie z normą PN-ISO 9836
- Powierzchnie oraz wymiary mogą ulec niewielkim zmianom w trakcie realizacji obiektu.

INWESTOR
WSD SPV 3 Sp. z o. o.
ul. Żaryna 2B, 02-593 Warszawa

DEVELOPER
White Stone Development Sp. z o. o.
ul. Żaryna 2B, 02-593 Warszawa



[] OPEN ARCHITEKCI

PROJEKTANT
Open Architekci Sp. z o. o.
ul. Piłicka 27/1, 02-613 Warszawa