



BUDYNEK B2 | LOKAL 107 | Piętro 1  
powierzchnia: 58,98 m<sup>2</sup> (56,59 m<sup>2</sup>) | balkon: 3,72 m<sup>2</sup>


NOVO

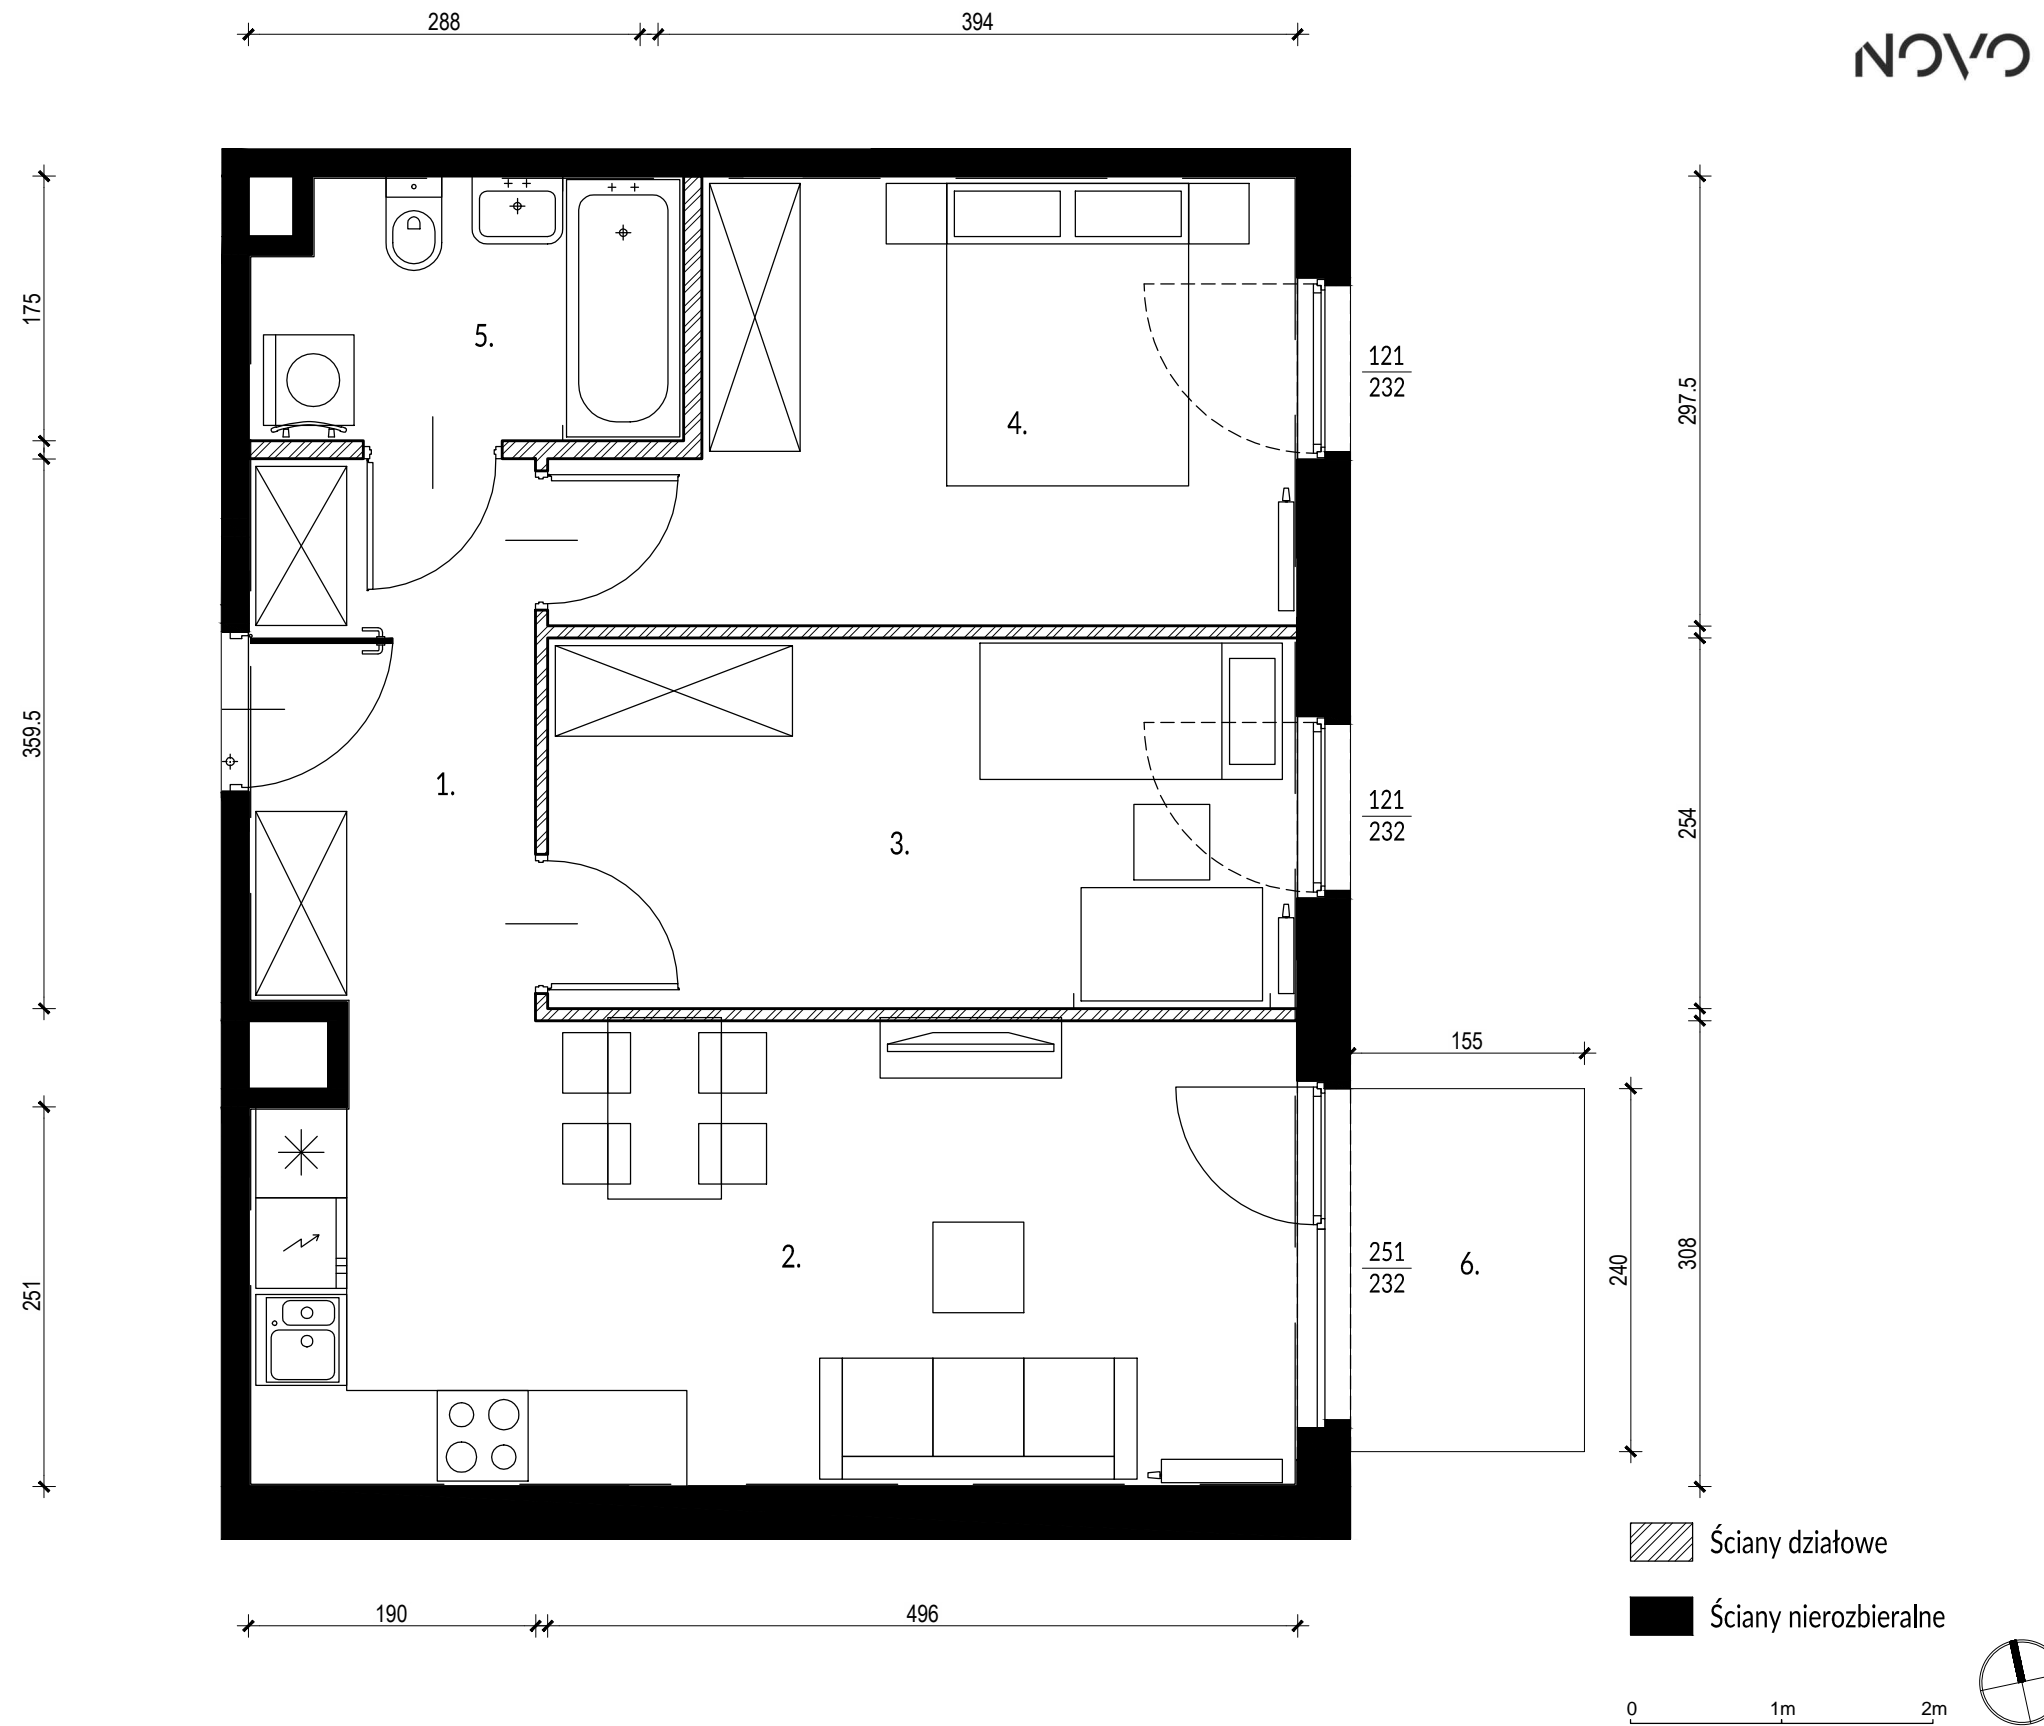

PLAN OSIEDLA:

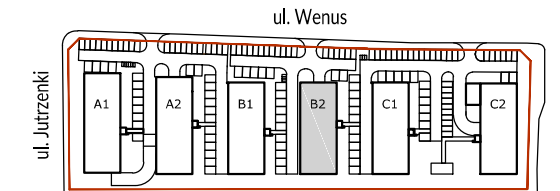

PLAN BUDYNKU:

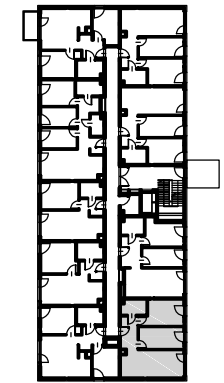

POWIERZCHNIA ZE ŚCIANAMI DZIAŁOWYMI\*

| Nr.   | Nazwa           | Powierzchnia               |
|-------|-----------------|----------------------------|
| 1.    | Hol             | 6,67 m <sup>2</sup>        |
| 2.    | Salon z aneksem | 20,70 m <sup>2</sup>       |
| 3.    | Pokój           | 11,93 m <sup>2</sup>       |
| 4.    | Sypialnia       | 12,61 m <sup>2</sup>       |
| 5.    | Łazienka        | 4,68 m <sup>2</sup>        |
| SUMA: |                 | <b>56,59 m<sup>2</sup></b> |
| 6.    | Balkon          | 3,72 m <sup>2</sup>        |

POWIERZCHNIA Z WYŁĄCZENIEM ŚCIAN DZIAŁOWYCH

| Nr.   | Nazwa           | Powierzchnia               |
|-------|-----------------|----------------------------|
| 1.    | Hol             | 7,13 m <sup>2</sup>        |
| 2.    | Salon z aneksem | 21,04 m <sup>2</sup>       |
| 3.    | Pokój           | 12,61 m <sup>2</sup>       |
| 4.    | Sypialnia       | 13,16 m <sup>2</sup>       |
| 5.    | Łazienka        | 5,03 m <sup>2</sup>        |
| SUMA: |                 | <b>58,98 m<sup>2</sup></b> |
| 6.    | Balkon          | 3,72 m <sup>2</sup>        |

UWAGI:

- \*Powierzchnie pomieszczeń podano z uwzględnieniem grubości tynków, zgodnie z normą PN-ISO 9836
- Powierzchnie oraz wymiary mogą ulec niewielkim zmianom w trakcie realizacji obiektu.

INWESTOR  
WSD SPV 3 Sp. z o. o.  
ul. Żaryna 2B, 02-593 Warszawa

DEVELOPER  
White Stone Development Sp. z o. o.  
ul. Żaryna 2B, 02-593 Warszawa



[ ] OPEN ARCHITEKCI

PROJEKTANT  
Open Architekci Sp. z o. o.  
ul. Piłicka 27/1, 02-613 Warszawa