



BUDYNEK B2 | LOKAL 114 | Piętro 1  
powierzchnia: 57,81 m<sup>2</sup> (55,48 m<sup>2</sup>) | balkon: 3,72 m<sup>2</sup>

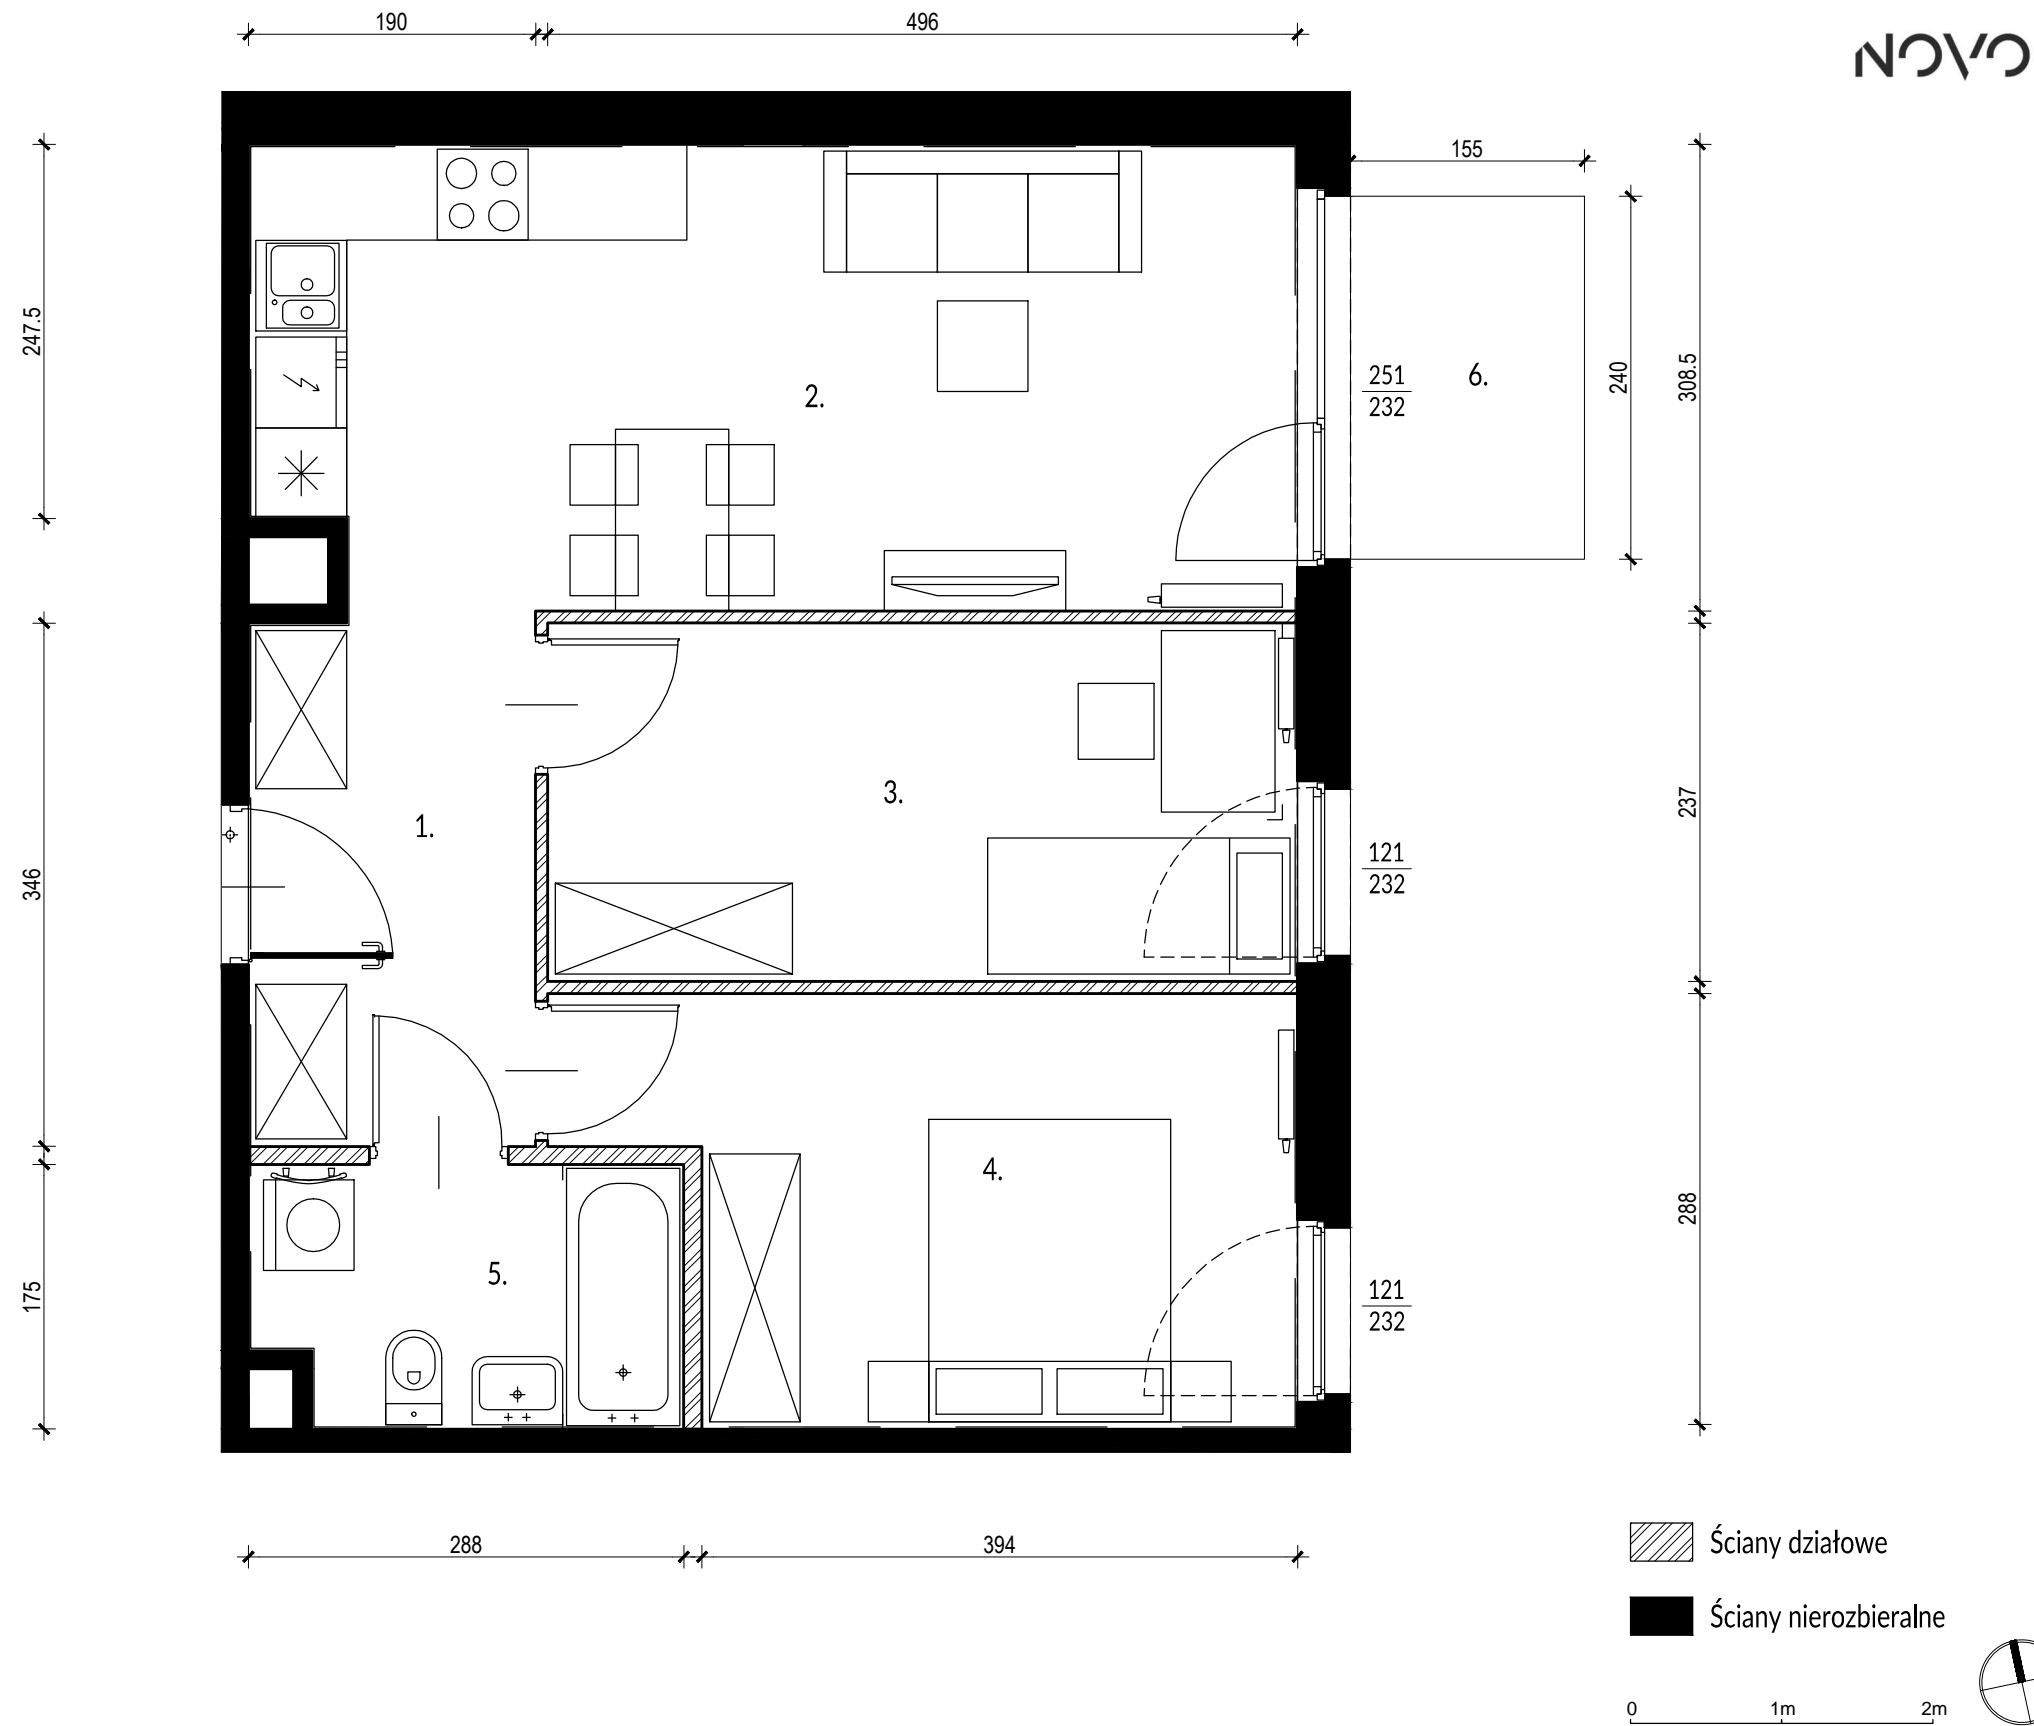


NOVO

PLAN OSIEDLA:

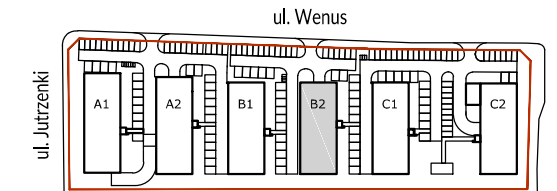

PLAN BUDYNKU:

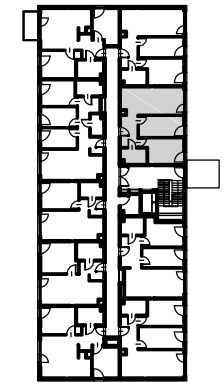

POWIERZCHNIA ZE ŚCIANAMI DZIAŁOWYMI\*

Nr.	Nazwa	Powierzchnia
1.	Hol	6,41 m <sup>2</sup>
2.	Salon z aneksem	20,71 m <sup>2</sup>
3.	Pokój	11,54 m <sup>2</sup>
4.	Sypialnia	12,14 m <sup>2</sup>
5.	Łazienka	4,68 m <sup>2</sup>
SUMA:		<b>55,48 m<sup>2</sup></b>
6.	Balkon	3,72 m <sup>2</sup>

POWIERZCHNIA Z WYŁĄCZENIEM ŚCIAN DZIAŁOWYCH

Nr.	Nazwa	Powierzchnia
1.	Hol	6,82 m <sup>2</sup>
2.	Salon z aneksem	21,06 m <sup>2</sup>
3.	Pokój	12,21 m <sup>2</sup>
4.	Sypialnia	12,69 m <sup>2</sup>
5.	Łazienka	5,03 m <sup>2</sup>
SUMA:		<b>57,81 m<sup>2</sup></b>
6.	Balkon	3,72 m <sup>2</sup>

UWAGI:

- \*Powierzchnie pomieszczeń podano z uwzględnieniem grubości tynków, zgodnie z normą PN-ISO 9836  
- Powierzchnie oraz wymiary mogą ulec niewielkim zmianom w trakcie realizacji obiektu.

INWESTOR  
WSD SPV 3 Sp. z o. o.  
ul. Żaryna 2B, 02-593 Warszawa

DEVELOPER  
White Stone Development Sp. z o. o.  
ul. Żaryna 2B, 02-593 Warszawa



[ ] OPEN ARCHITEKCI

PROJEKTANT  
Open Architekci Sp. z o. o.  
ul. Piłicka 27/1, 02-613 Warszawa