




BUDYNEK B2 | LOKAL 120 | Piętro 2  
powierzchnia: 74,45 m<sup>2</sup> (70,83 m<sup>2</sup>) | balkon: 3,64 m<sup>2</sup>

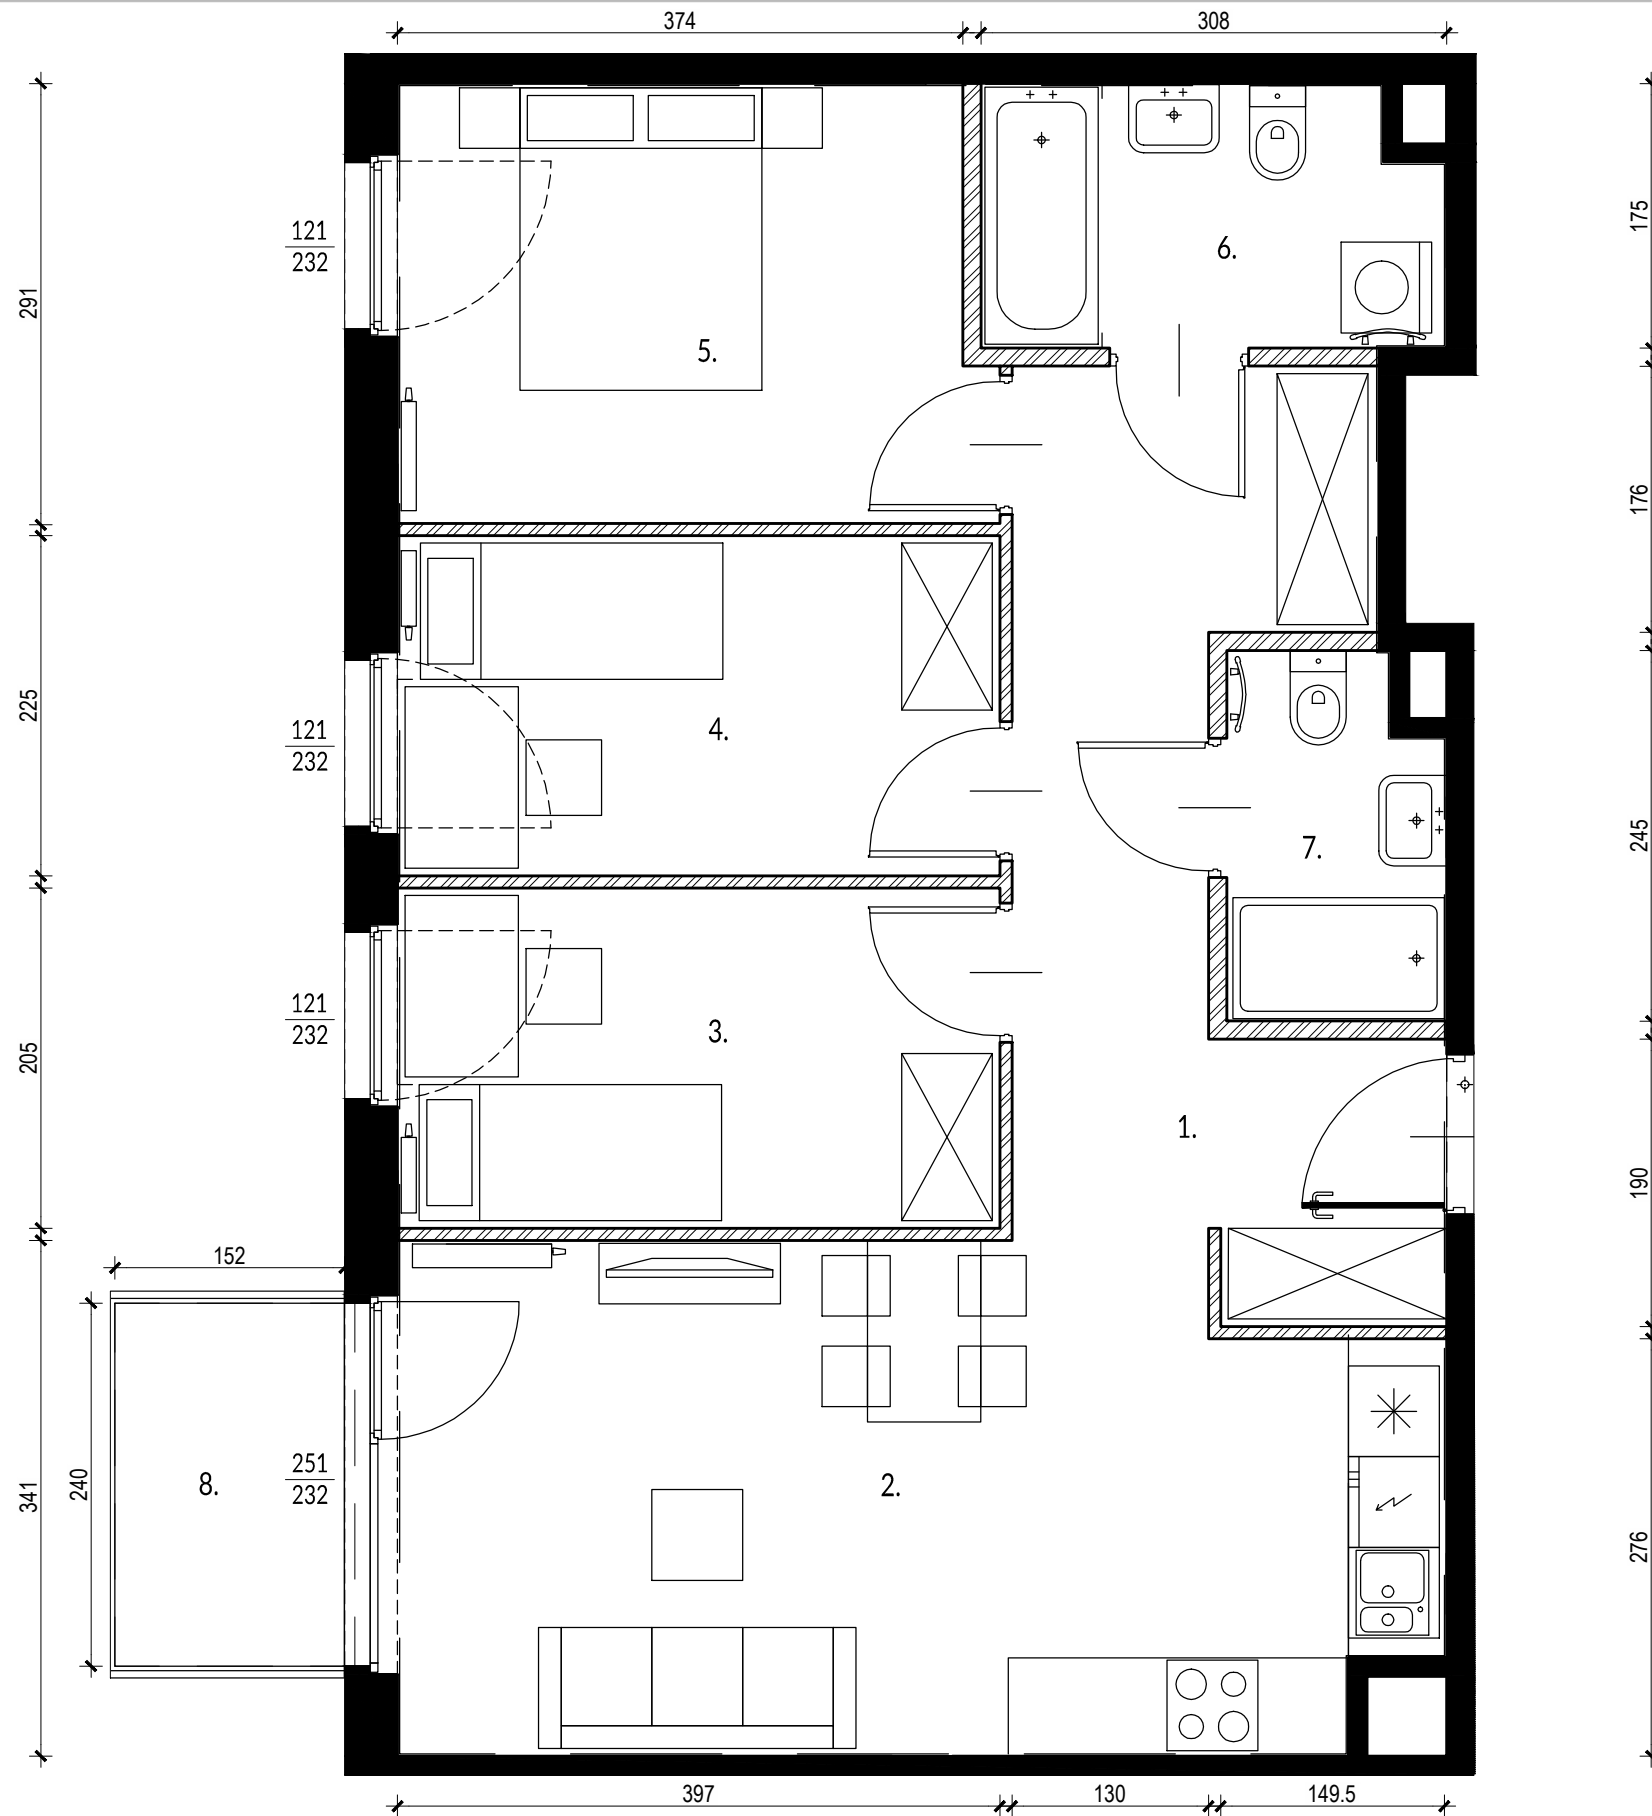

PLAN OSIEDLA:

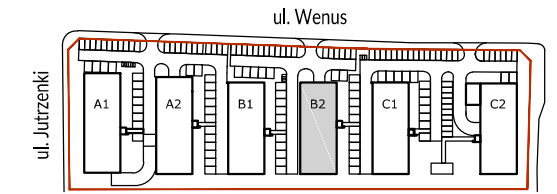

PLAN BUDYNKU:

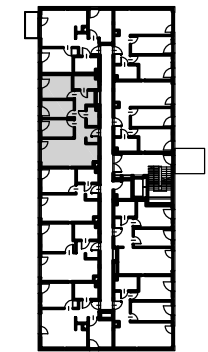

POWIERZCHNIA ZE ŚCIANAMI DZIAŁOWYMI\*

Nr.	Nazwa	Powierzchnia
1.	Hol	12,02 m <sup>2</sup>
2.	Salon z aneksem	22,05 m <sup>2</sup>
3.	Pokój	8,78 m <sup>2</sup>
4.	Pokój	8,78 m <sup>2</sup>
5.	Sypialnia	10,93 m <sup>2</sup>
6.	Łazienka	5,03 m <sup>2</sup>
7.	Łazienka	3,24 m <sup>2</sup>

SUMA: **70,83 m<sup>2</sup>**

8.	Balkon	3,64 m <sup>2</sup>
----	--------	---------------------

POWIERZCHNIA Z WYŁĄCZENIEM ŚCIAN DZIAŁOWYCH

Nr.	Nazwa	Powierzchnia
1.	Hol	4,25 m <sup>2</sup>
2.	Salon z aneksem	22,40 m <sup>2</sup>
3.	Pokój	9,34 m <sup>2</sup>
4.	Pokój	9,34 m <sup>2</sup>
5.	Sypialnia	11,37 m <sup>2</sup>
6.	Łazienka	5,39 m <sup>2</sup>
7.	Łazienka	3,62 m <sup>2</sup>

SUMA: **74,45 m<sup>2</sup>**

8.	Balkon	3,64 m <sup>2</sup>
----	--------	---------------------

UWAGI:

- \*Powierzchnie pomieszczeń podano z uwzględnieniem grubości tynków, zgodnie z normą PN-ISO 9836
- Powierzchnie oraz wymiary mogą ulec niewielkim zmianom w trakcie realizacji obiektu.

INWESTOR  
WSD SPV 3 Sp. z o. o.  
ul. Żaryna 2B, 02-593 Warszawa

DEVELOPER  
White Stone Development Sp. z o. o.  
ul. Żaryna 2B, 02-593 Warszawa



PROJEKTANT  
Open Architekci Sp. z o. o.  
ul. Piłicka 27/1, 02-613 Warszawa