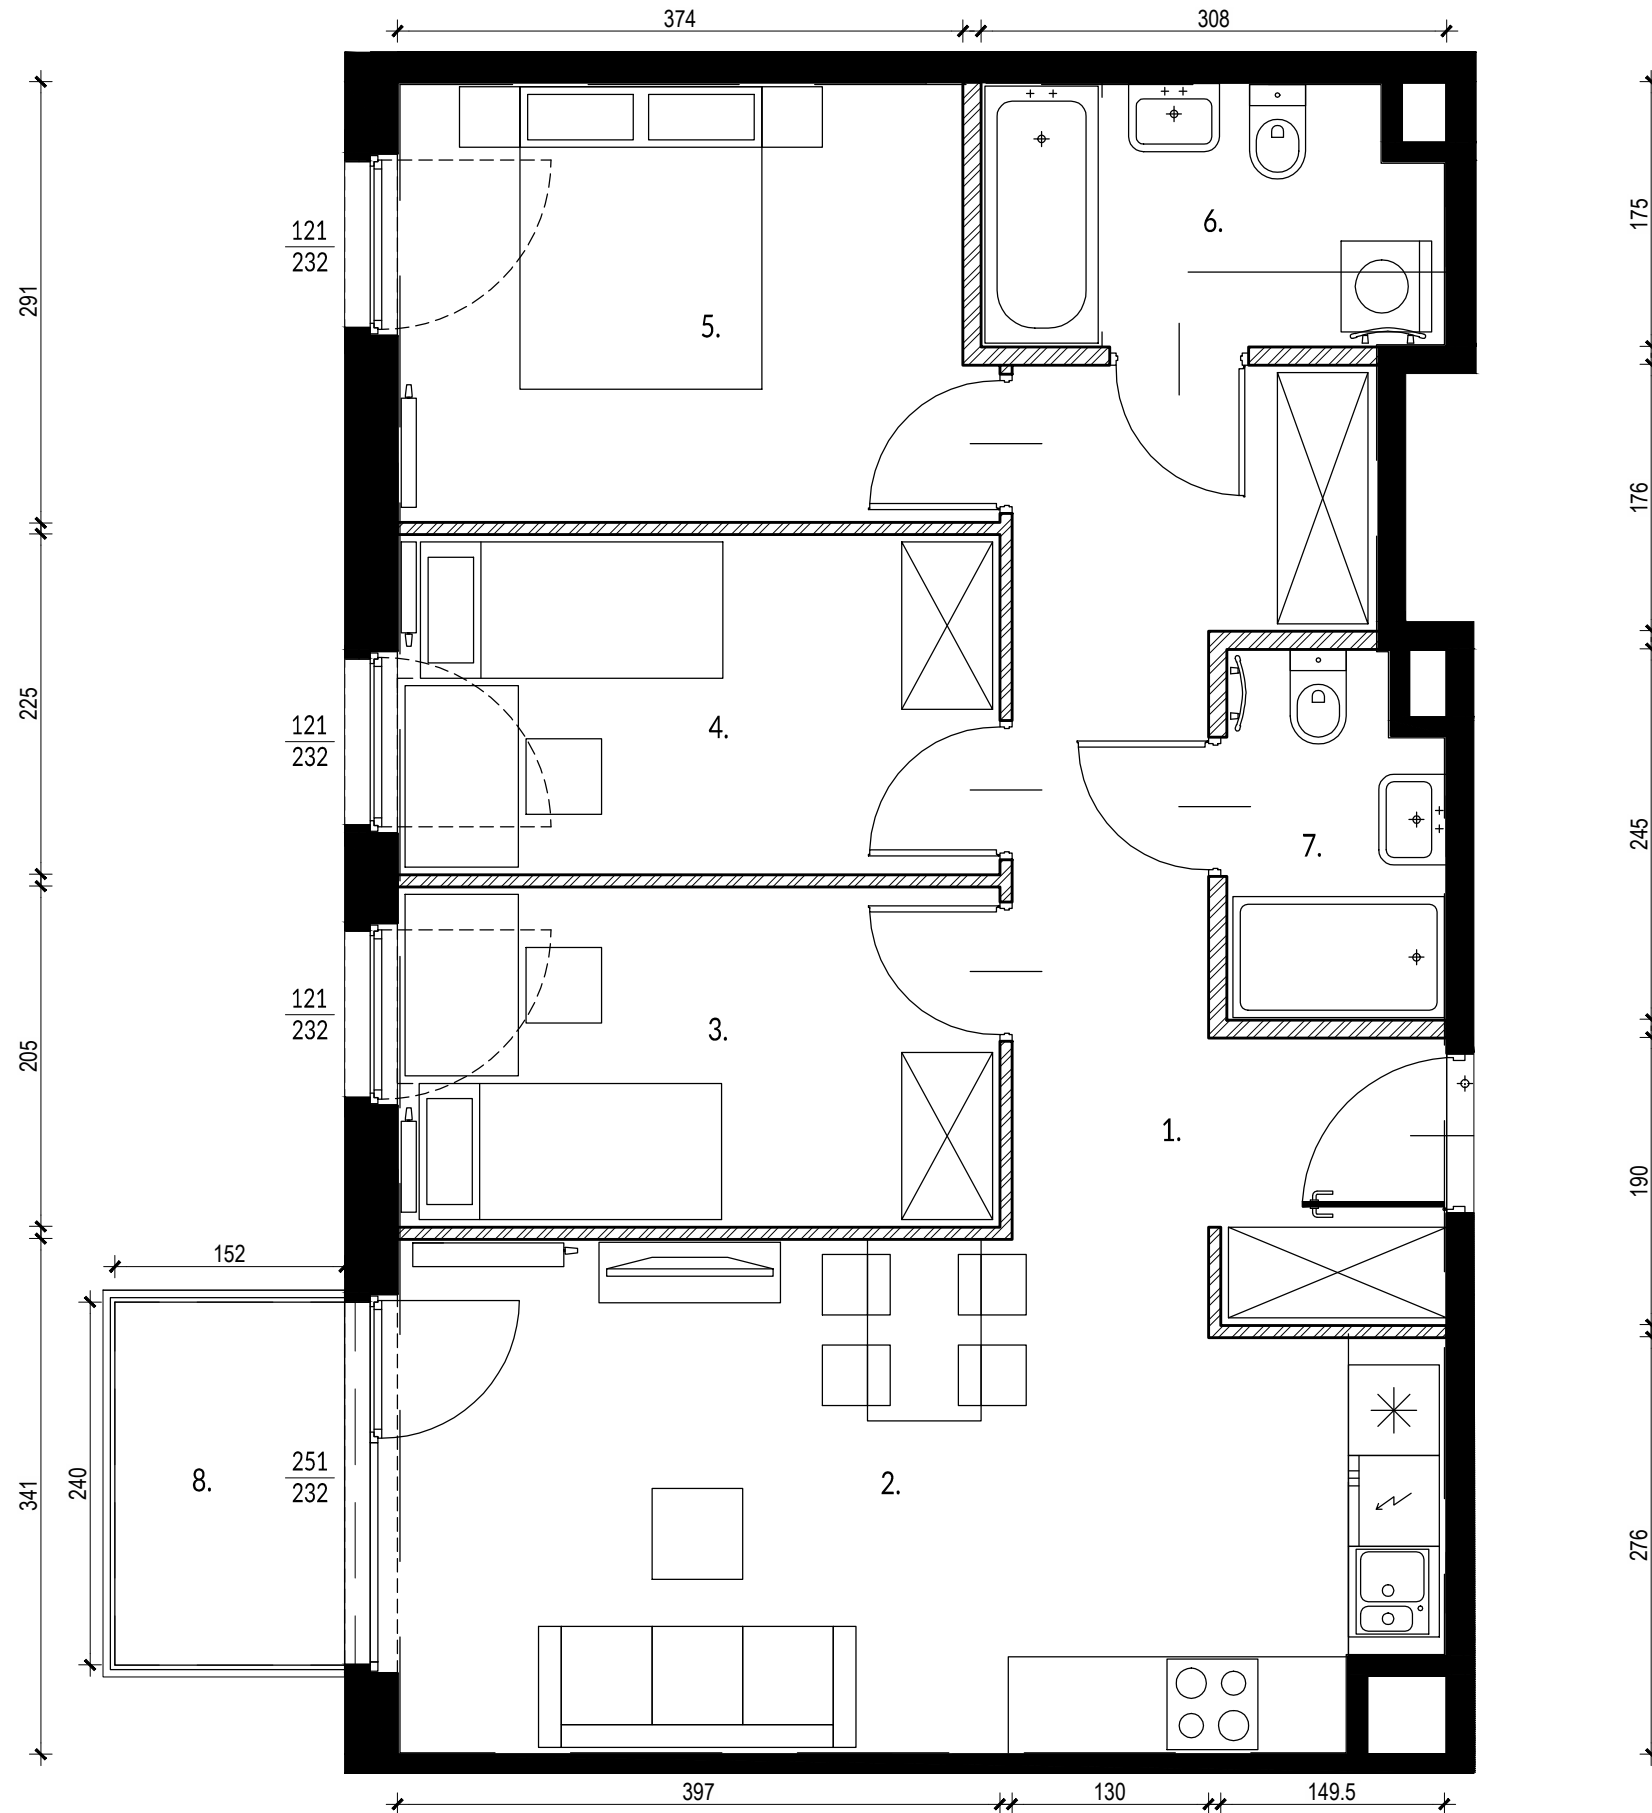

 
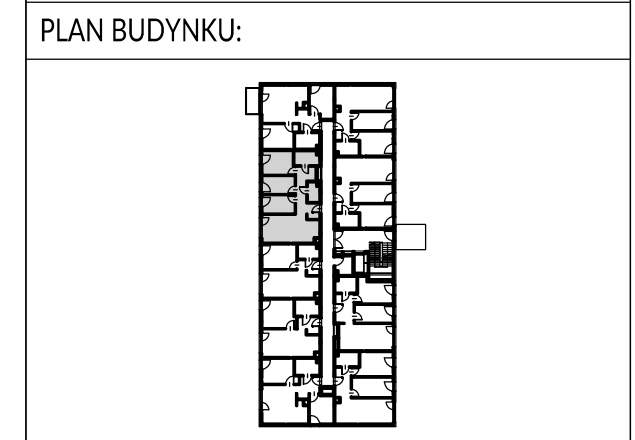
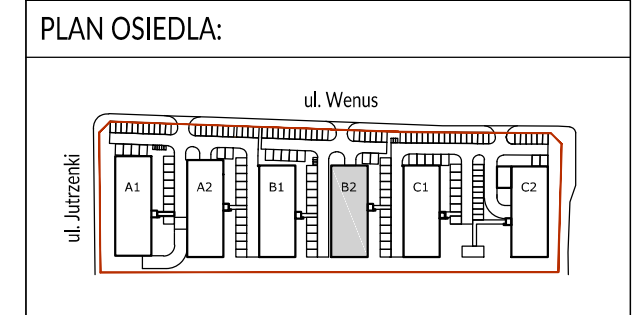
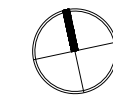
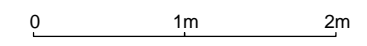


BUDYNEK B2 | LOKAL 129 | Piętro 3
powierzchnia: 74,45 m² (70,83 m²) | balkon: 3,64 m²



 Ściany działowe
 Ściany nierozbieralne



POWIERZCHNIA ZE ŚCIANAMI DZIAŁOWYMI*

Nr.	Nazwa	Powierzchnia
1.	Hol	12,02 m ²
2.	Salon z aneksem	22,05 m ²
3.	Pokój	8,78 m ²
4.	Pokój	8,78 m ²
5.	Sypialnia	10,93 m ²
6.	łazienka	5,03 m ²
7.	łazienka	3,24 m ²
SUMA:		70,83 m²
8.	Balkon	3,64 m ²

POWIERZCHNIA Z WYŁĄCZENIEM ŚCIAN DZIAŁOWYCH

Nr.	Nazwa	Powierzchnia
1.	Hol	4,25 m ²
2.	Salon z aneksem	22,40 m ²
3.	Pokój	9,34 m ²
4.	Pokój	9,34 m ²
5.	Sypialnia	11,37 m ²
6.	łazienka	5,39 m ²
7.	łazienka	3,62 m ²
SUMA:		74,45 m²
8.	Balkon	3,64 m ²

UWAGI:

- *Powierzchnie pomieszczeń podano z uwzględnieniem grubości tynków, zgodnie z normą PN-ISO 9836
- Powierzchnie oraz wymiary mogą ulec niewielkim zmianom w trakcie realizacji obiektu.

INWESTOR
WSD SPV 3 Sp. z o. o.
ul. Żaryna 2B, 02-593 Warszawa

DEVELOPER
White Stone Development Sp. z o. o.
ul. Żaryna 2B, 02-593 Warszawa



PROJEKTANT
Open Architekci Sp. z o. o.
ul. Piłicka 27/1, 02-613 Warszawa