


BUDYNEK C1 | LOKAL 134 | PARTER


powierzchnia: 62,69 m<sup>2</sup> (60,43 m<sup>2</sup>) | ogródek: 30,53 m<sup>2</sup>

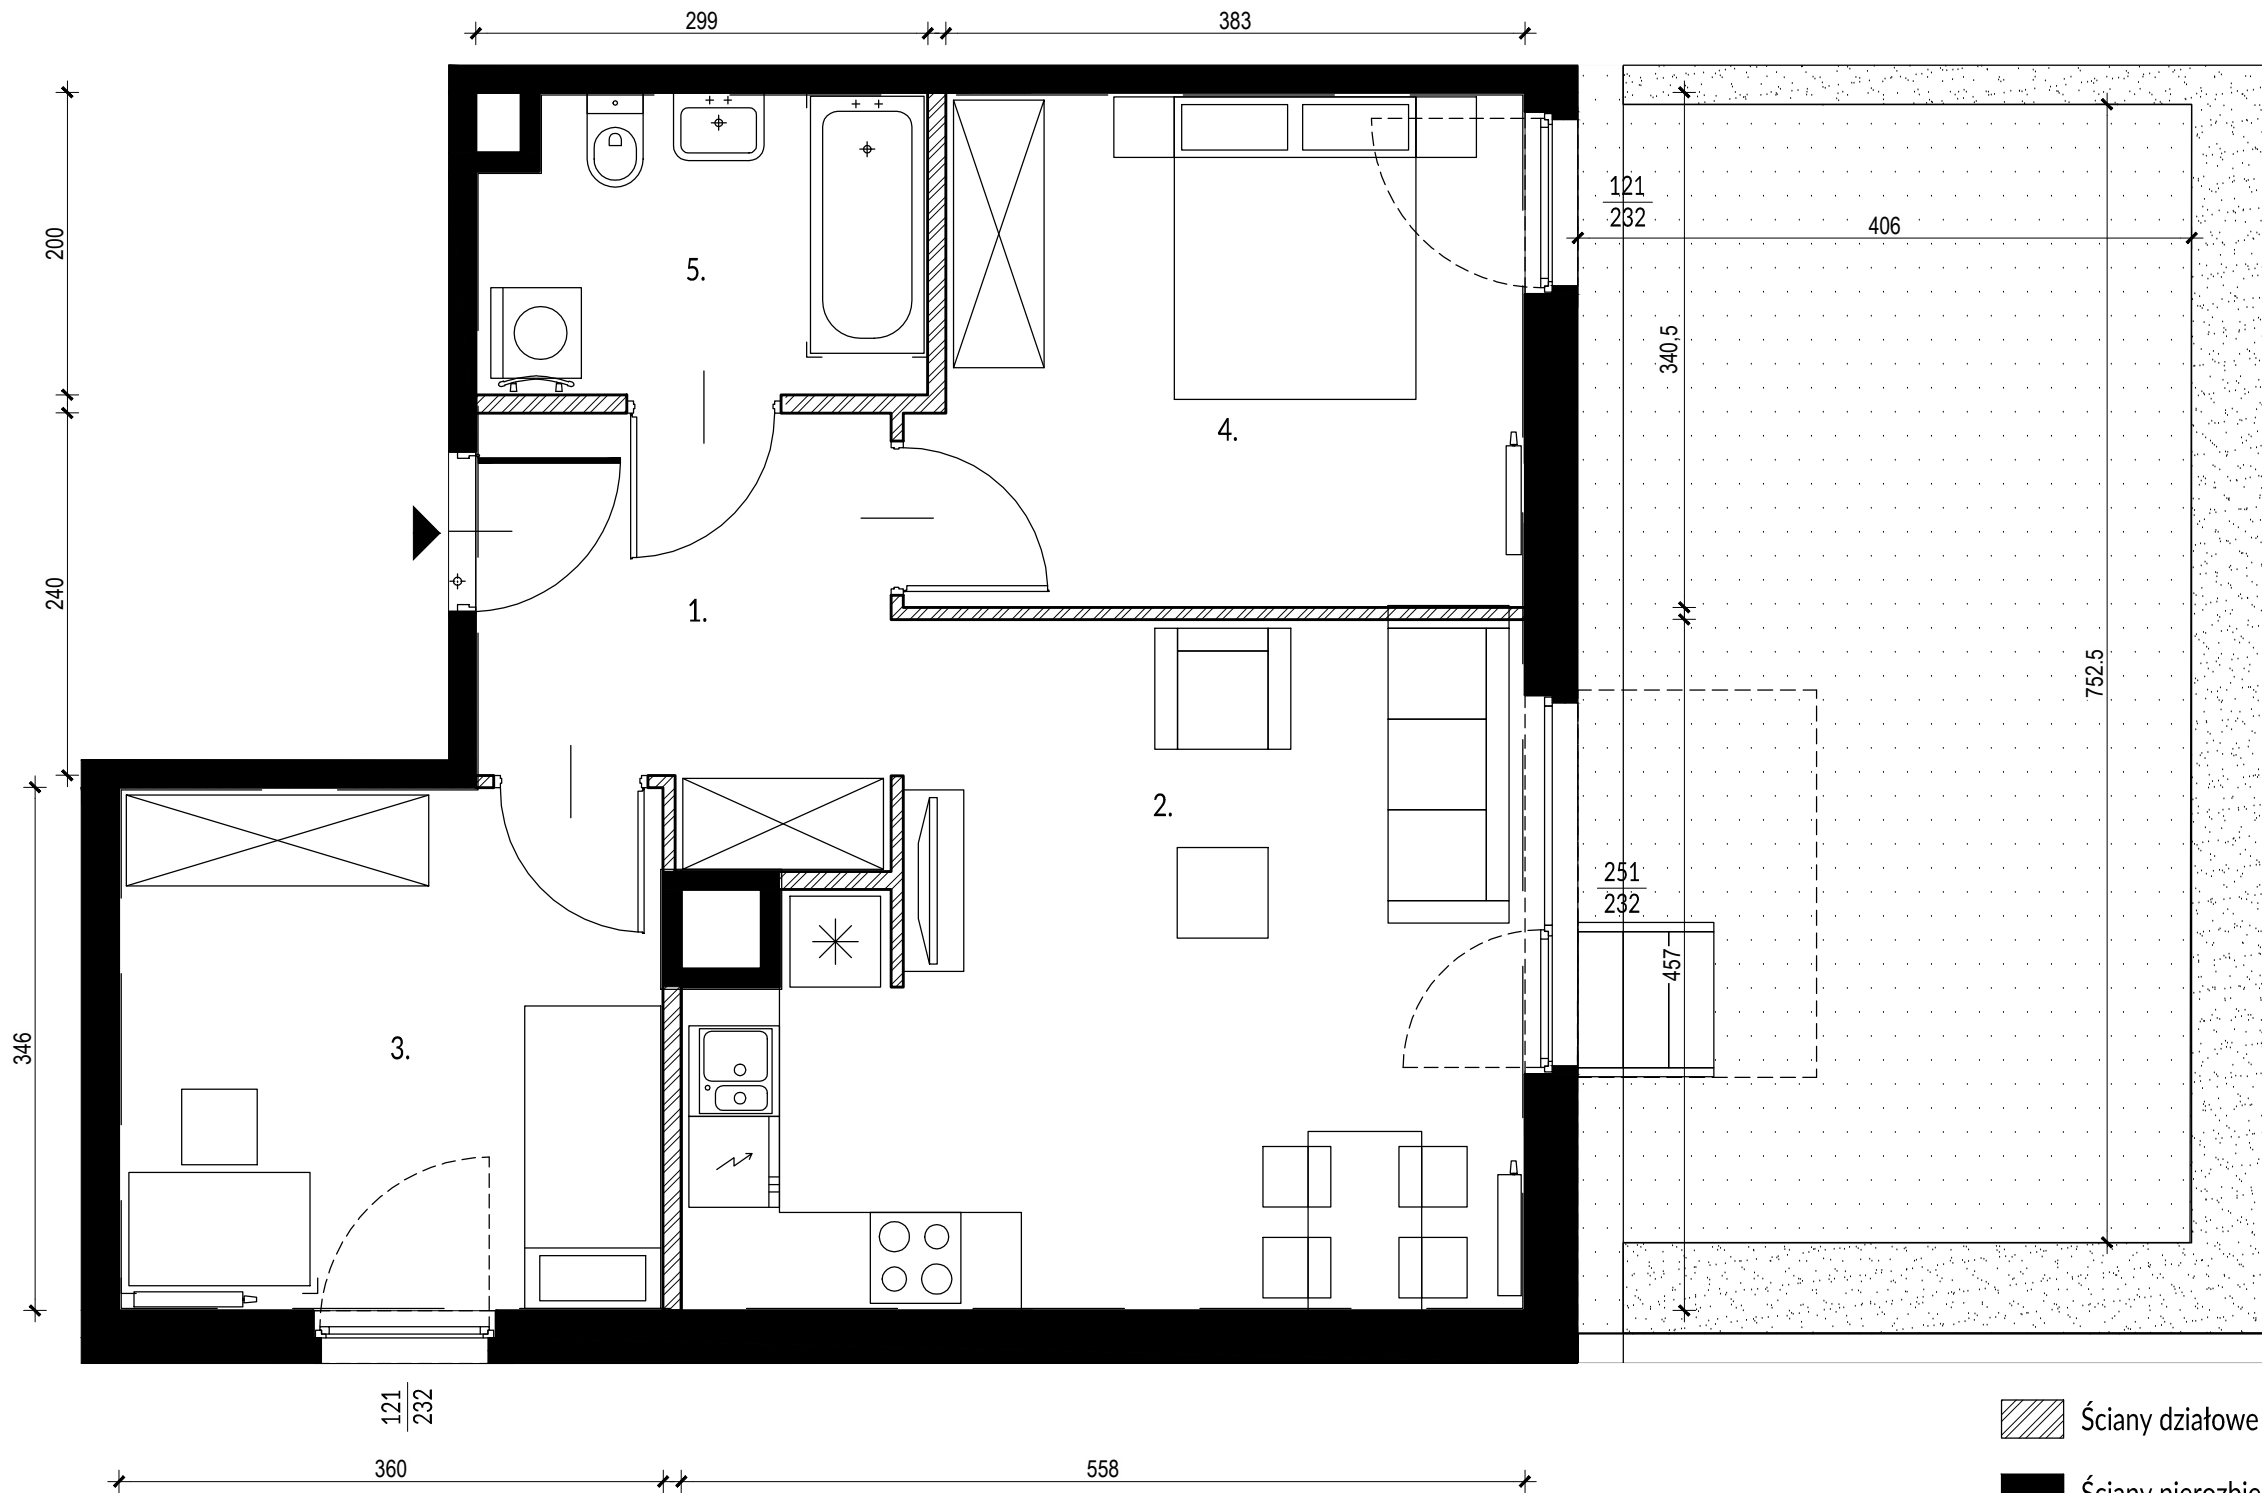


▨ Ściany działowe

■ Ściany nierozbieralne


0 1m 2m

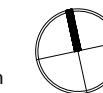

PLAN OSIEDLA:

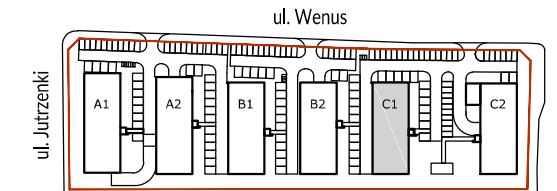

PLAN BUDYNKU:

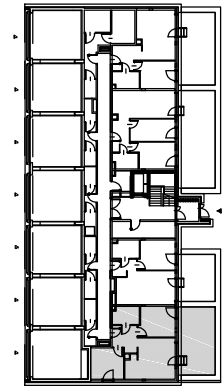

POWIERZCHNIA ZE ŚCIANAMI DZIAŁOWYMI\*

Nr.	Nazwa	Powierzchnia
1.	Hol	7,32 m <sup>2</sup>
2.	Salon z aneksem	22,08 m <sup>2</sup>
3.	Pokój	12,24 m <sup>2</sup>
4.	Sypialnia	13,18 m <sup>2</sup>
5.	Łazienka	5,61 m <sup>2</sup>
SUMA:		<b>60,43 m<sup>2</sup></b>
	Ogródek	30,53 m <sup>2</sup>

POWIERZCHNIA Z WYŁĄCZENIEM ŚCIAN DZIAŁOWYCH

Nr.	Nazwa	Powierzchnia
1.	Hol	7,85 m <sup>2</sup>
2.	Salon z aneksem	22,70 m <sup>2</sup>
3.	Pokój	12,50 m <sup>2</sup>
4.	Sypialnia	13,66 m <sup>2</sup>
5.	Łazienka	5,99 m <sup>2</sup>
SUMA:		<b>62,69 m<sup>2</sup></b>
	Ogródek	30,53 m <sup>2</sup>

UWAGI:

- \*Powierzchnie pomieszczeń podano z uwzględnieniem grubości tynków, zgodnie z normą PN-ISO 9836
- Powierzchnie oraz wymiary mogą ulec niewielkim zmianom w trakcie realizacji obiektu.

INWESTOR  
WSD SPV 3 Sp. z o. o.  
ul. Żaryna 2B, 02-593 Warszawa

DEVELOPER  
White Stone Development Sp. z o. o.  
ul. Żaryna 2B, 02-593 Warszawa



PROJEKTANT  
Open Architekci Sp. z o. o.  
ul. Piłicka 27/1, 02-613 Warszawa