



# BUDYNEK C1 | LOKAL 136 | PARTER

powierzchnia: 58,94 m<sup>2</sup> (56,59 m<sup>2</sup>) | ogródek: 44,02 m<sup>2</sup>


NOVO

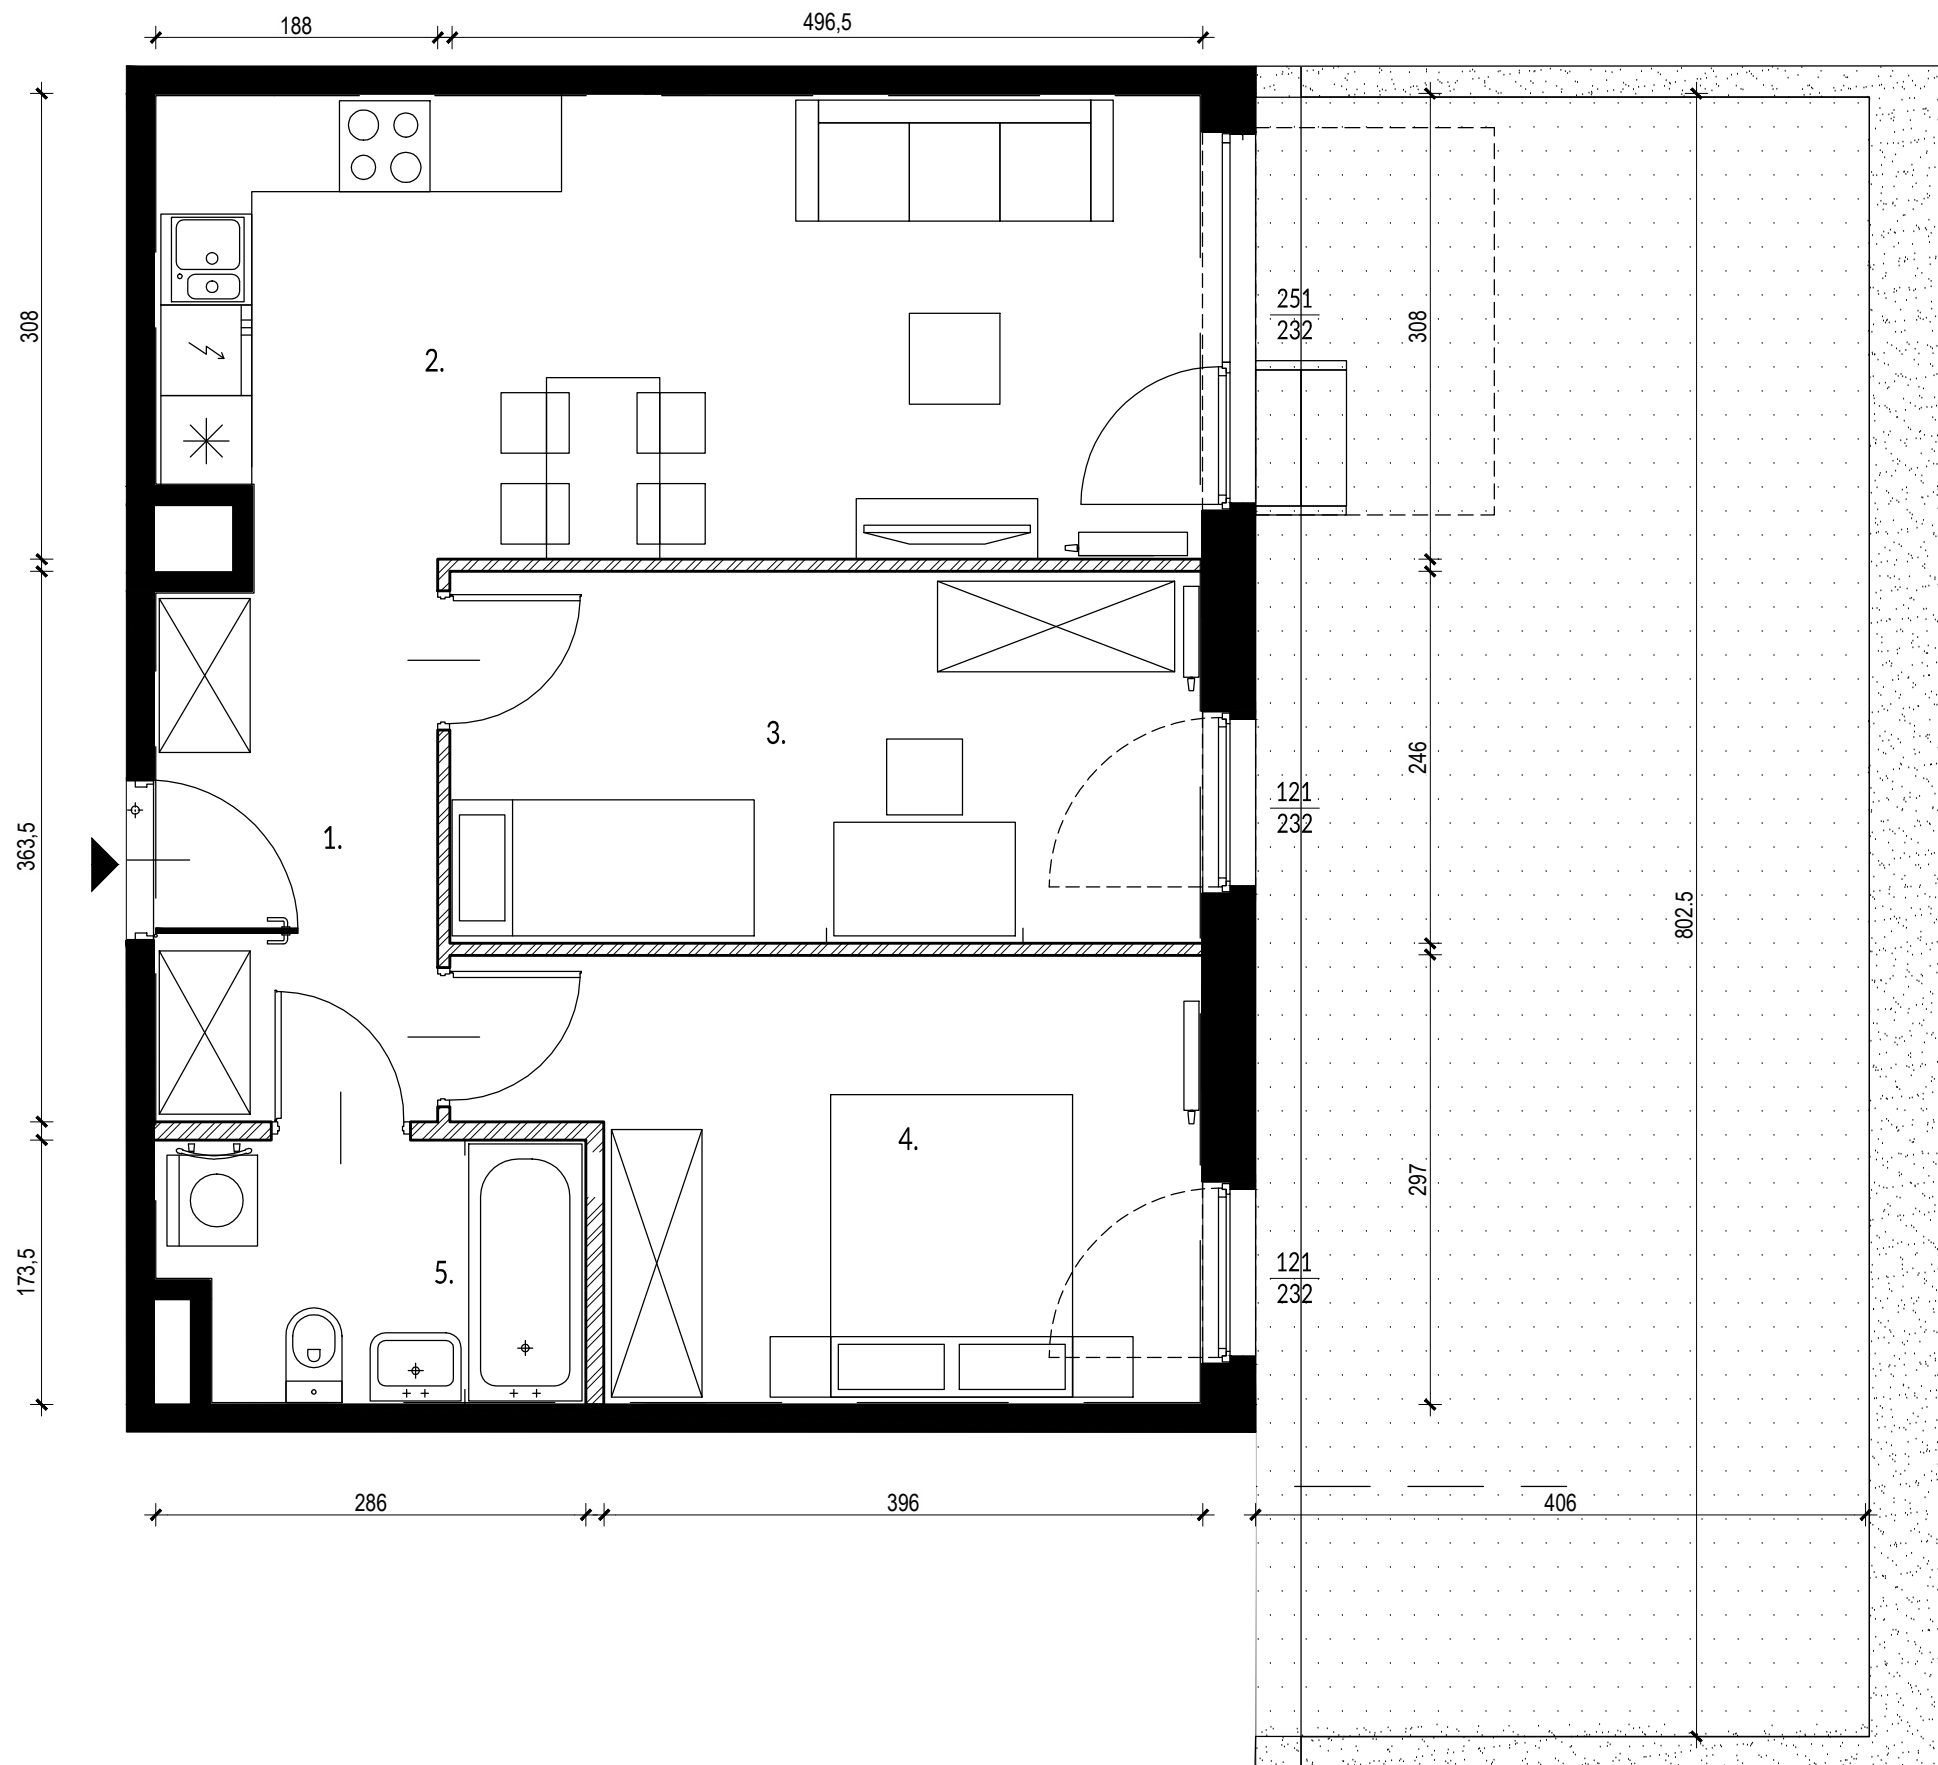

## PLAN OSIEDLA:

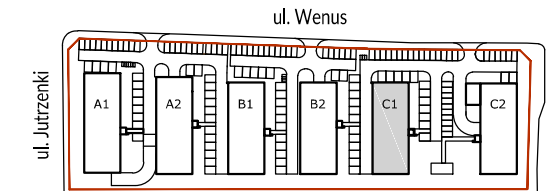

## PLAN BUDYNKU:

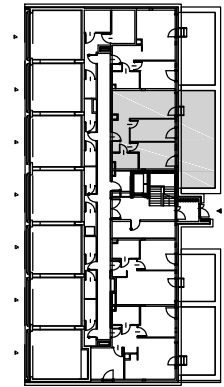

## POWIERZCHNIA ZE ŚCIANAMI DZIAŁOWYMI\*

Nr.	Nazwa	Powierzchnia
1.	Hol	6,59 m <sup>2</sup>
2.	Salon z aneksem	20,76 m <sup>2</sup>
3.	Pokój	12,03 m <sup>2</sup>
4.	Sypialnia	12,65 m <sup>2</sup>
5.	łazienka	4,56 m <sup>2</sup>
SUMA:		<b>56,59 m<sup>2</sup></b>
	Ogródek	44,02 m <sup>2</sup>

## POWIERZCHNIA Z WYŁĄCZENIEM ŚCIAN DZIAŁOWYCH

Nr.	Nazwa	Powierzchnia
1.	Hol	7,00 m <sup>2</sup>
2.	Salon z aneksem	21,11 m <sup>2</sup>
3.	Pokój	12,73 m <sup>2</sup>
4.	Sypialnia	13,20 m <sup>2</sup>
5.	łazienka	4,91 m <sup>2</sup>
SUMA:		<b>58,94 m<sup>2</sup></b>
	Ogródek	44,02 m <sup>2</sup>

## UWAGI:

- \*Powierzchnie pomieszczeń podano z uwzględnieniem grubości tynków, zgodnie z normą PN-ISO 9836
- Powierzchnie oraz wymiary mogą ulec niewielkim zmianom w trakcie realizacji obiektu.

INWESTOR  
WSD SPV 3 Sp. z o. o.  
ul. Żaryna 2B, 02-593 Warszawa

DEVELOPER  
White Stone Development Sp. z o. o.  
ul. Żaryna 2B, 02-593 Warszawa



[ ] OPEN ARCHITEKCI

PROJEKTANT  
Open Architekci Sp. z o. o.  
ul. Piłicka 27/1, 02-613 Warszawa