


BUDYNEK C1 | LOKAL 141 | Piętro 1  
powierzchnia: 41,56 m<sup>2</sup> (40,04 m<sup>2</sup>) | balkon: 3,72 m<sup>2</sup>


NOVO

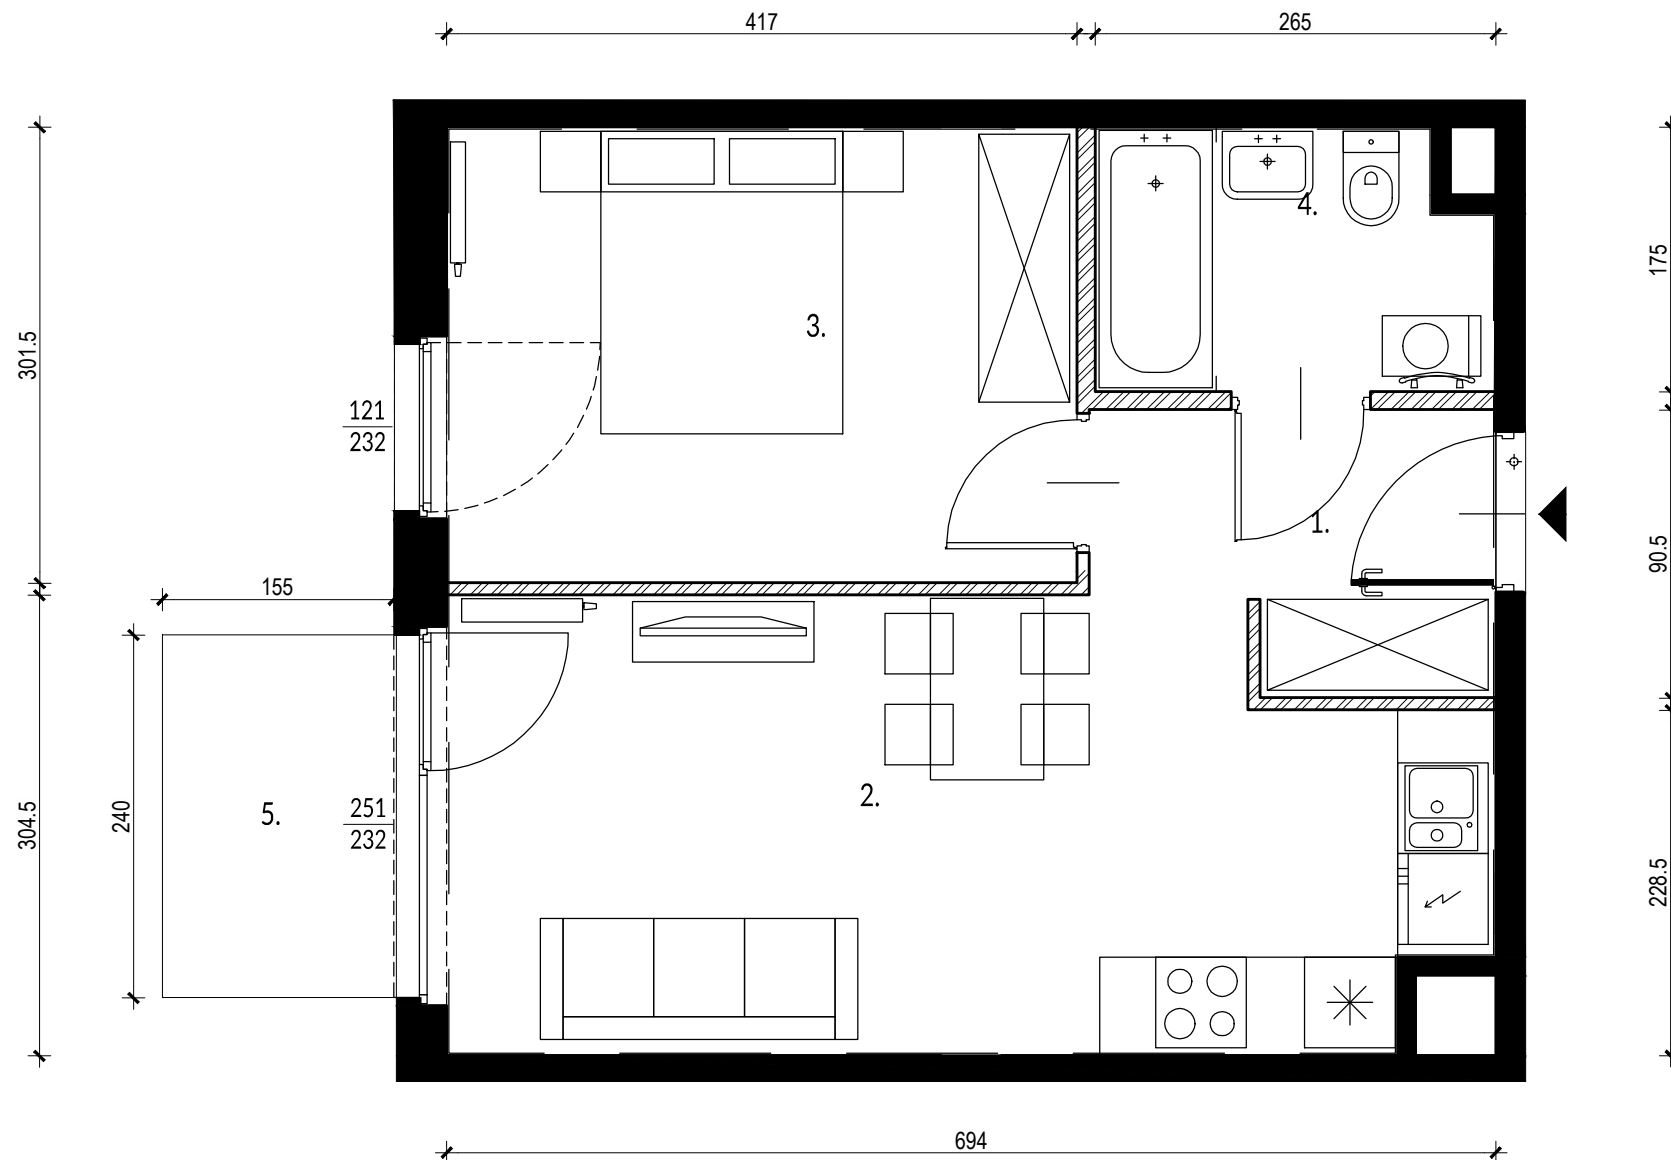


 Ściany działowe

 Ściany nierozbieralne


0 1m 2m

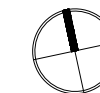

PLAN OSIEDLA:

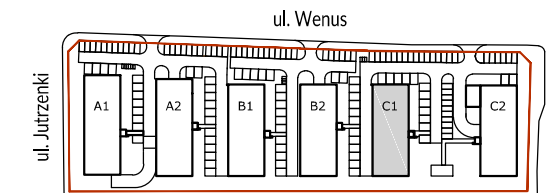

PLAN BUDYNKU:

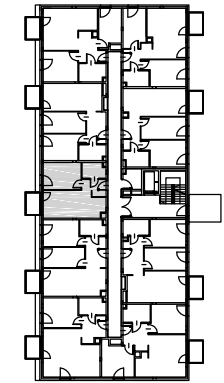

POWIERZCHNIA ZE ŚCIANAMI DZIAŁOWYMI\*

Nr.	Nazwa	Powierzchnia
1.	Hol	4,25 m <sup>2</sup>
2.	Salon z aneksem	19,16 m <sup>2</sup>
3.	Sypialnia	12,36 m <sup>2</sup>
4.	Łazienka	4,27 m <sup>2</sup>

SUMA: 40,04 m<sup>2</sup>

5. Balkon 3,72 m<sup>2</sup>

POWIERZCHNIA Z WYŁĄCZENIEM ŚCIAN DZIAŁOWYCH

Nr.	Nazwa	Powierzchnia
1.	Hol	4,65 m <sup>2</sup>
2.	Salon z aneksem	19,52 m <sup>2</sup>
3.	Sypialnia	12,79 m <sup>2</sup>
4.	Łazienka	4,60 m <sup>2</sup>

SUMA: 41,56 m<sup>2</sup>

5. Balkon 3,72 m<sup>2</sup>

UWAGI:

- \*Powierzchnie pomieszczeń podano z uwzględnieniem grubości tynków, zgodnie z normą PN-ISO 9836
- Powierzchnie oraz wymiary mogą ulec niewielkim zmianom w trakcie realizacji obiektu.

INWESTOR  
WSD SPV 3 Sp. z o. o.  
ul. Żaryna 2B, 02-593 Warszawa

DEVELOPER  
White Stone Development Sp. z o. o.  
ul. Żaryna 2B, 02-593 Warszawa



[ ] OPEN ARCHITEKCI

PROJEKTANT  
Open Architekci Sp. z o. o.  
ul. Piłicka 27/1, 02-613 Warszawa