



BUDYNEK C1 | LOKAL 144 | Piętro 1
powierzchnia: 59,52 m² (58.94m²) | balkon: 3,64 m²


NOVO

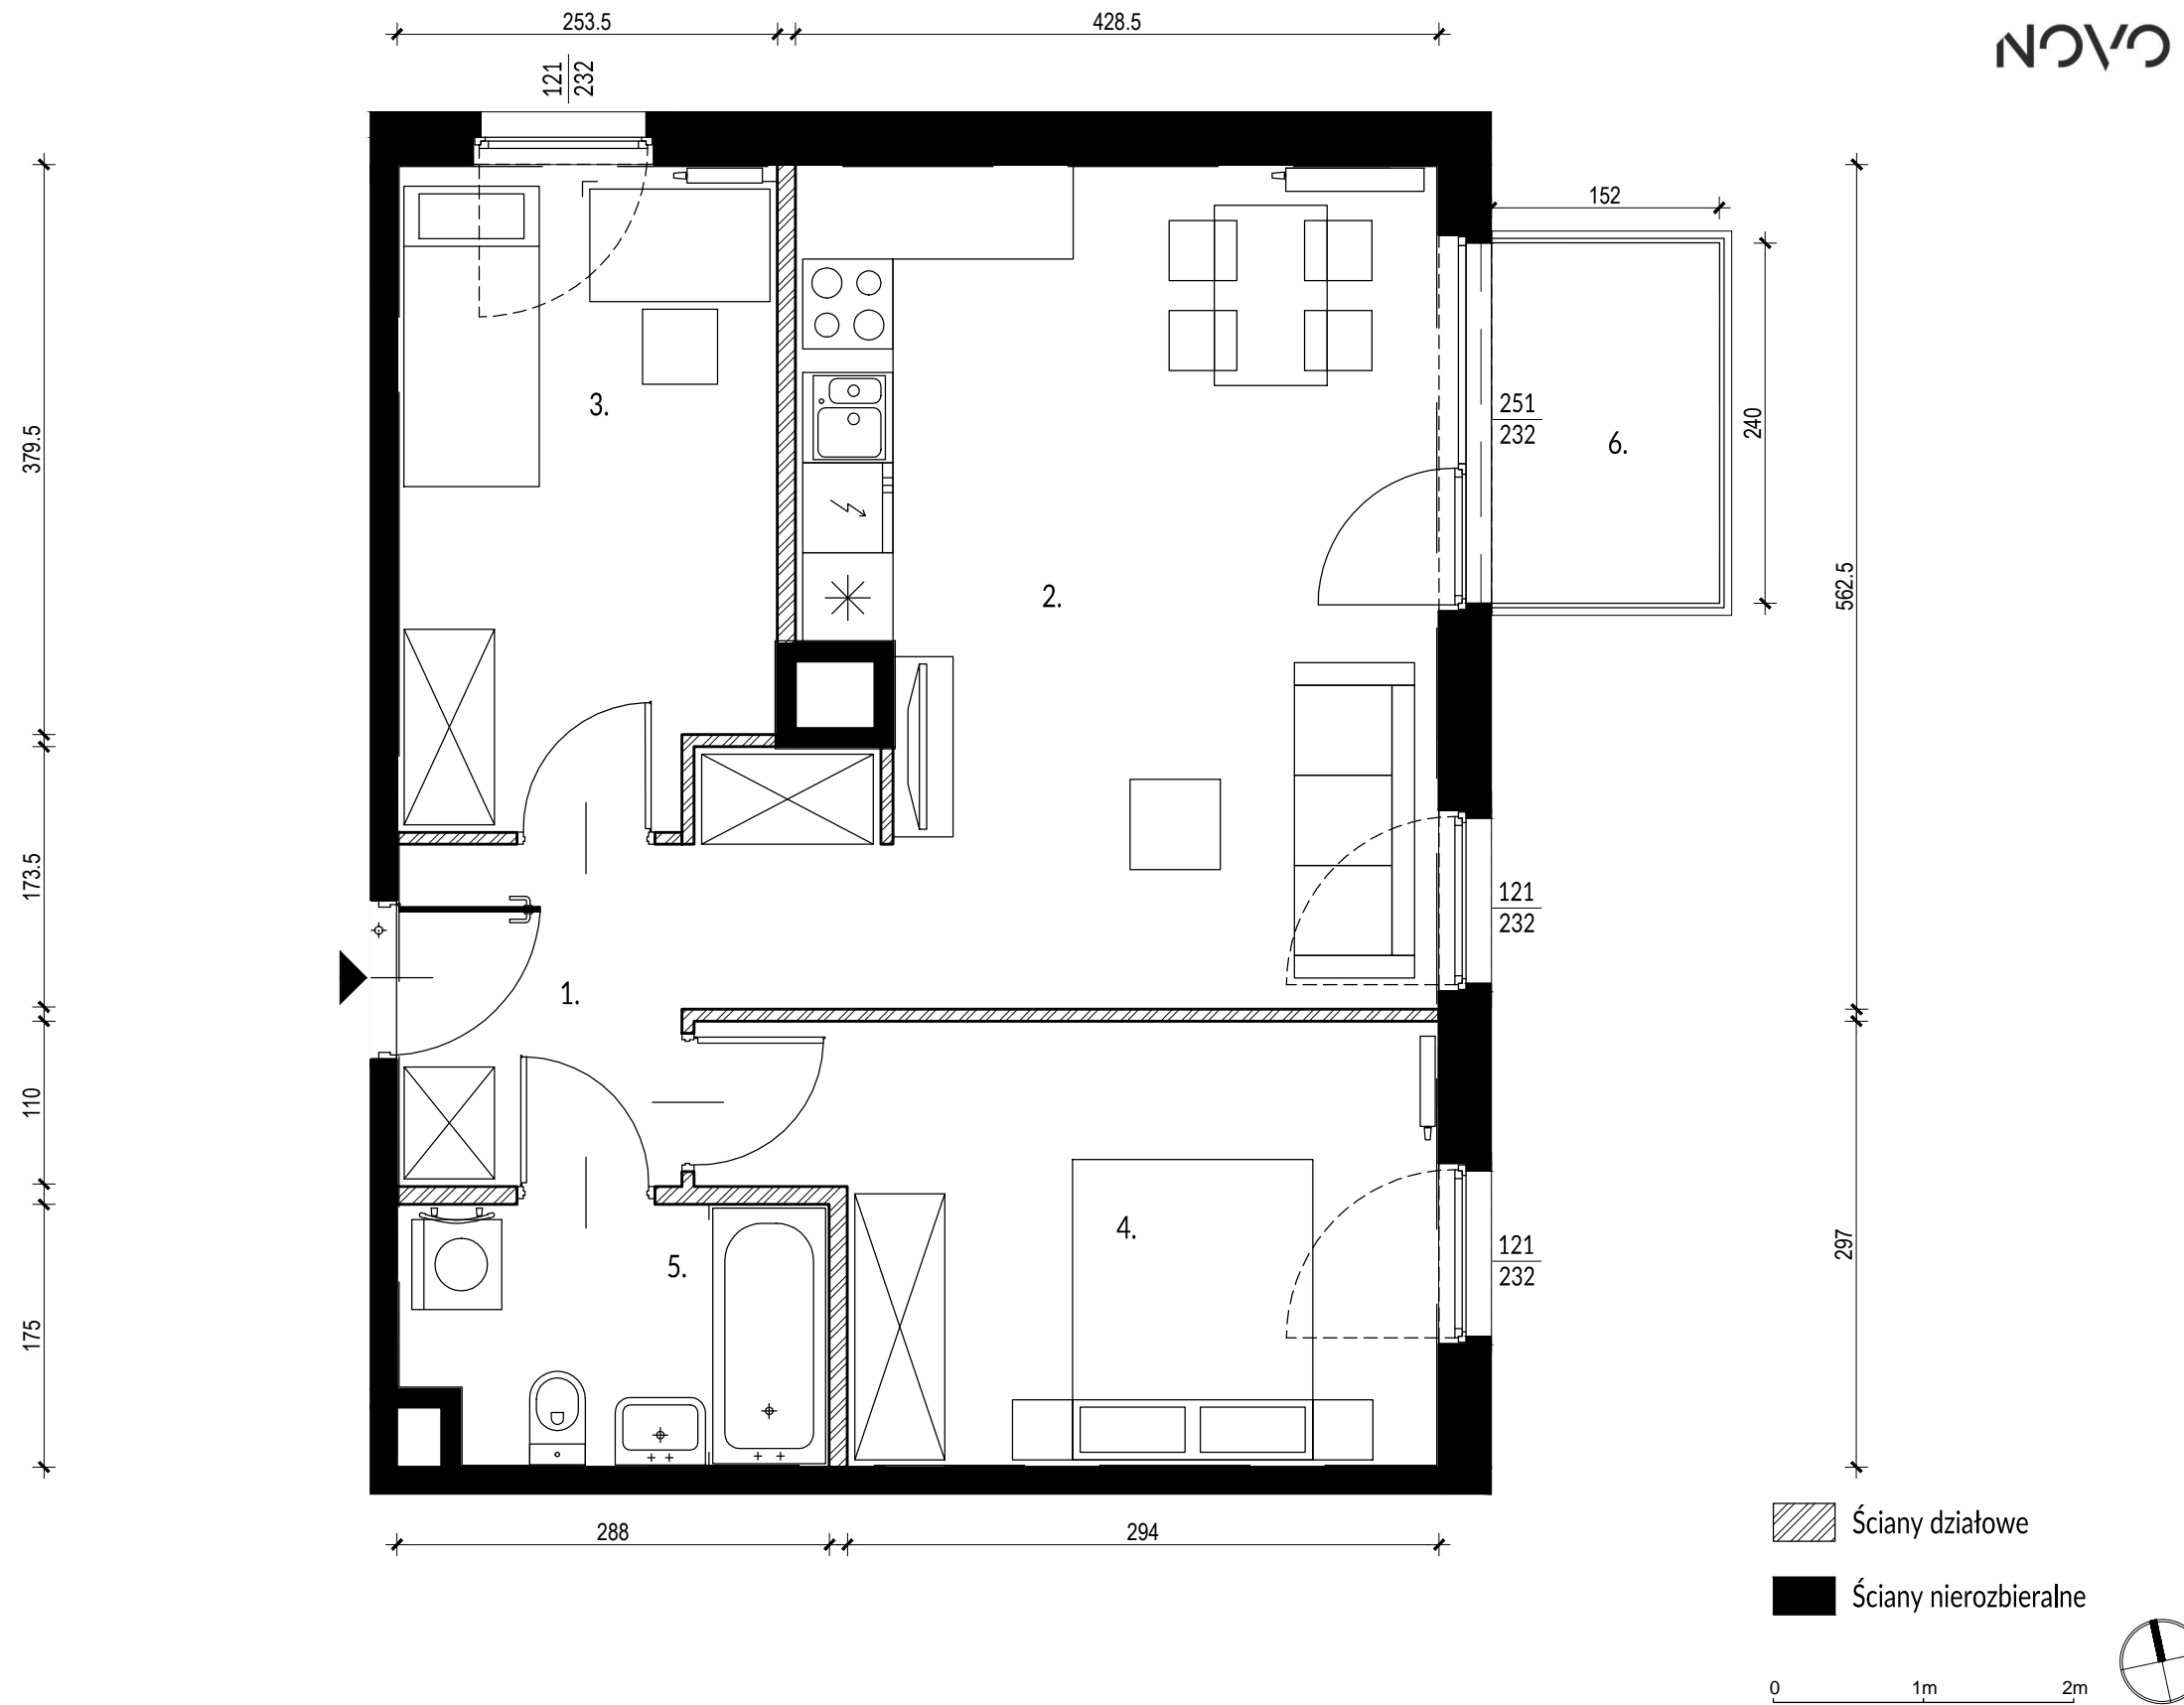

PLAN OSIEDLA:

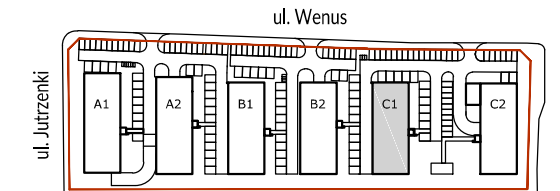

PLAN BUDYNKU:

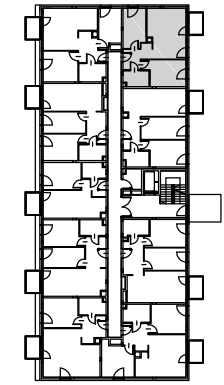

POWIERZCHNIA ZE ŚCIANAMI DZIAŁOWYMI*

Nr.	Nazwa	Powierzchnia
1.	Hol	6,41 m ²
2.	Salon z aneksem	22,23 m ²
3.	Pokój	10,65 m ²
4.	Sypialnia	12,59 m ²
5.	Łazienka	4,68 m ²
SUMA:		58.94 m²
6.	Balkon	3,64 m ²

POWIERZCHNIA Z WYŁĄCZENIEM ŚCIAN DZIAŁOWYCH

Nr.	Nazwa	Powierzchnia
1.	Hol	6,96 m ²
2.	Salon z aneksem	22,76 m ²
3.	Pokój	11,06 m ²
4.	Sypialnia	13,14 m ²
5.	Łazienka	5,03 m ²
SUMA:		59,52 m²
6.	Balkon	3,64 m ²

UWAGI:

- *Powierzchnie pomieszczeń podano z uwzględnieniem grubości tynków, zgodnie z normą PN-ISO 9836
- Powierzchnie oraz wymiary mogą ulec niewielkim zmianom w trakcie realizacji obiektu.

INWESTOR
WSD SPV 3 Sp. z o. o.
ul. Żaryna 2B, 02-593 Warszawa

DEVELOPER
White Stone Development Sp. z o. o.
ul. Żaryna 2B, 02-593 Warszawa



[] OPEN ARCHITEKCI

PROJEKTANT
Open Architekci Sp. z o. o.
ul. Piłicka 27/1, 02-613 Warszawa