


BUDYNEK C1 | LOKAL 145 | Piętro 1
powierzchnia: 58,94 m² (56.6 m²) | balkon: 3,64 m²

NOVO

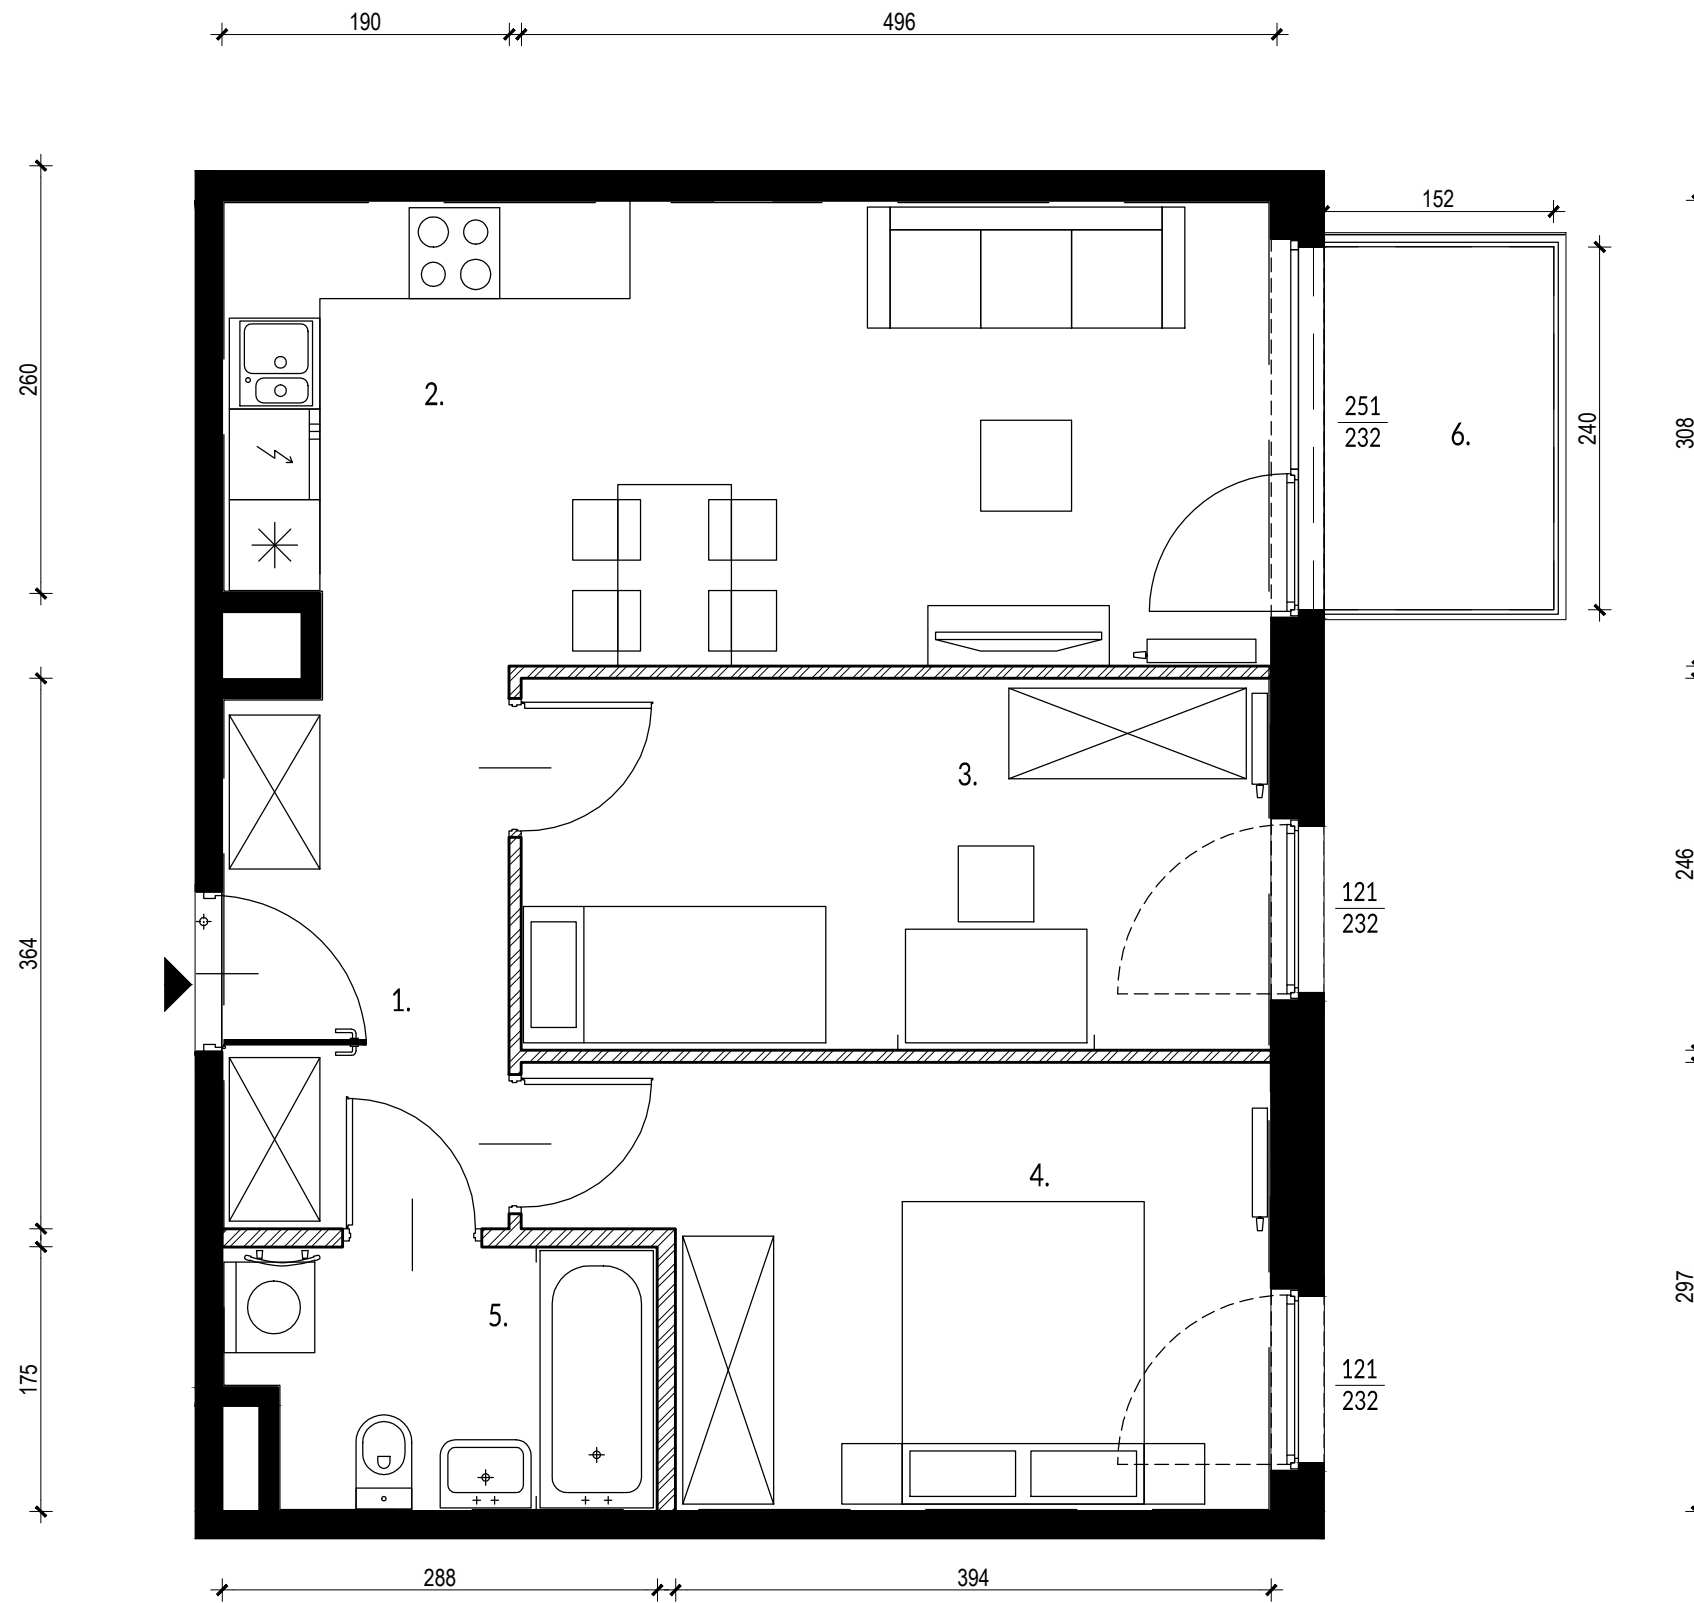


Ściany działowe

Ściany nierozbieralne


0 1m 2m



PLAN OSIEDLA:

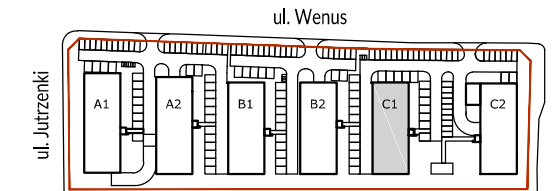

PLAN BUDYNKU:

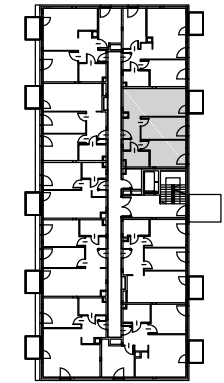

POWIERZCHNIA ZE ŚCIANAMI DZIAŁOWYMI*

| Nr. | Nazwa | Powierzchnia |
|-------|-----------------|---------------------------|
| 1. | Hol | 6,67 m ² |
| 2. | Salon z aneksem | 20,76 m ² |
| 3. | Pokój | 11,98 m ² |
| 4. | Sypialnia | 12,59 m ² |
| 5. | Łazienka | 4,60 m ² |
| SUMA: | | 56,6 m² |
| 6. | Balkon | 3,64 m ² |

POWIERZCHNIA Z WYŁĄCZENIEM ŚCIAN DZIAŁOWYCH

| Nr. | Nazwa | Powierzchnia |
|-------|-----------------|----------------------------|
| 1. | Hol | 7,08 m ² |
| 2. | Salon z aneksem | 21,11 m ² |
| 3. | Pokój | 12,66 m ² |
| 4. | Sypialnia | 13,14 m ² |
| 5. | Łazienka | 4,95 m ² |
| SUMA: | | 58,94 m² |
| 6. | Balkon | 3,64 m ² |

UWAGI:

- *Powierzchnie pomieszczeń podano z uwzględnieniem grubości tynków, zgodnie z normą PN-ISO 9836
- Powierzchnie oraz wymiary mogą ulec niewielkim zmianom w trakcie realizacji obiektu.

INWESTOR
WSD SPV 3 Sp. z o. o.
ul. Żaryna 2B, 02-593 Warszawa

DEVELOPER
White Stone Development Sp. z o. o.
ul. Żaryna 2B, 02-593 Warszawa



[] OPEN ARCHITEKCI

PROJEKTANT
Open Architekci Sp. z o. o.
ul. Piłicka 27/1, 02-613 Warszawa