


BUDYNEK C1 | LOKAL 149 | Piętro 2  
powierzchnia: 57,32 m<sup>2</sup> (54,98 m<sup>2</sup>) | balkon: 3,64 m<sup>2</sup>


NOVO

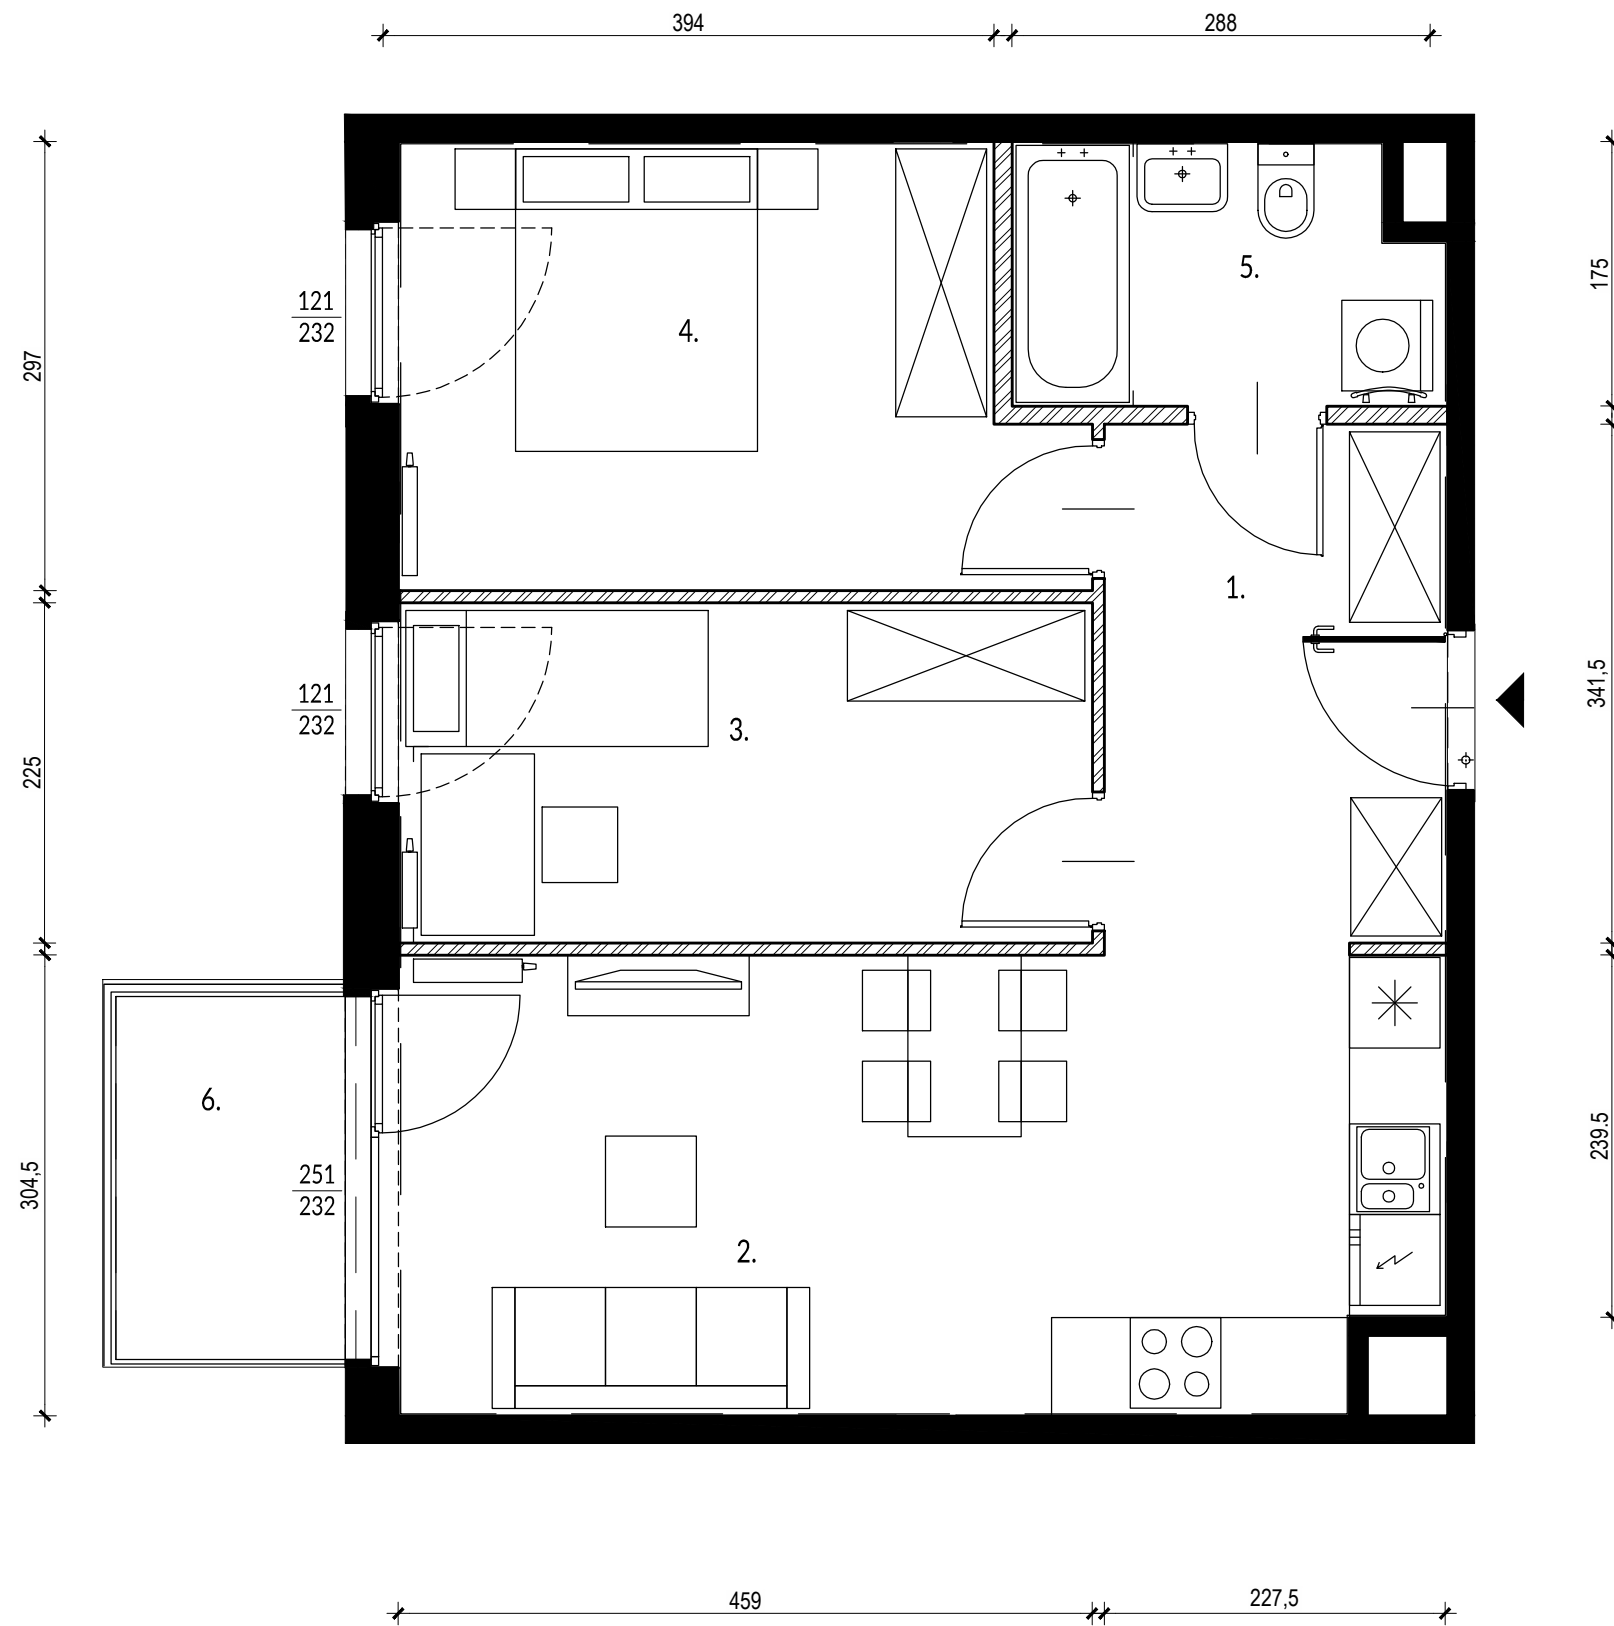


 Ściany działowe

 Ściany nierozbieralne


0 1m 2m

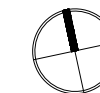

PLAN OSIEDLA:

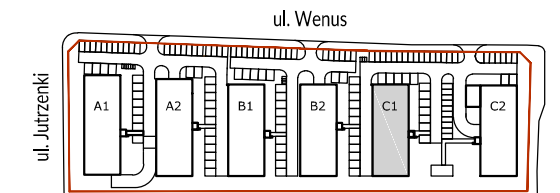

PLAN BUDYNKU:

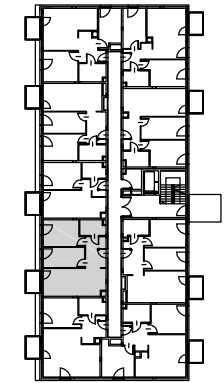

POWIERZCHNIA ZE ŚCIANAMI DZIAŁOWYMI\*

Nr.	Nazwa	Powierzchnia
1.	Hol	7,62 m <sup>2</sup>
2.	Salon z aneksem	20,42 m <sup>2</sup>
3.	Pokój	10,12 m <sup>2</sup>
4.	Sypialnia	12,19 m <sup>2</sup>
5.	Łazienka	4,63 m <sup>2</sup>
SUMA:		<b>54,98 m<sup>2</sup></b>
6.	Balkon	3,64 m <sup>2</sup>

POWIERZCHNIA Z WYŁĄCZENIEM ŚCIAN DZIAŁOWYCH

Nr.	Nazwa	Powierzchnia
1.	Hol	8,10 m <sup>2</sup>
2.	Salon z aneksem	20,80 m <sup>2</sup>
3.	Pokój	10,75 m <sup>2</sup>
4.	Sypialnia	12,69 m <sup>2</sup>
5.	Łazienka	4,97 m <sup>2</sup>
SUMA:		<b>57,32 m<sup>2</sup></b>
6.	Balkon	3,64 m <sup>2</sup>

UWAGI:

- \*Powierzchnie pomieszczeń podano z uwzględnieniem grubości tynków, zgodnie z normą PN-ISO 9836  
- Powierzchnie oraz wymiary mogą ulec niewielkim zmianom w trakcie realizacji obiektu.

INWESTOR  
WSD SPV 3 Sp. z o. o.  
ul. Żaryna 2B, 02-593 Warszawa

DEVELOPER  
White Stone Development Sp. z o. o.  
ul. Żaryna 2B, 02-593 Warszawa



[ ] OPEN ARCHITEKCI

PROJEKTANT  
Open Architekci Sp. z o. o.  
ul. Piłicka 27/1, 02-613 Warszawa