



BUDYNEK C2 | LOKAL 167 | PARTER

powierzchnia: 63,00 m² (60,65 m²) | ogródek: 36,42 m²


NOVO

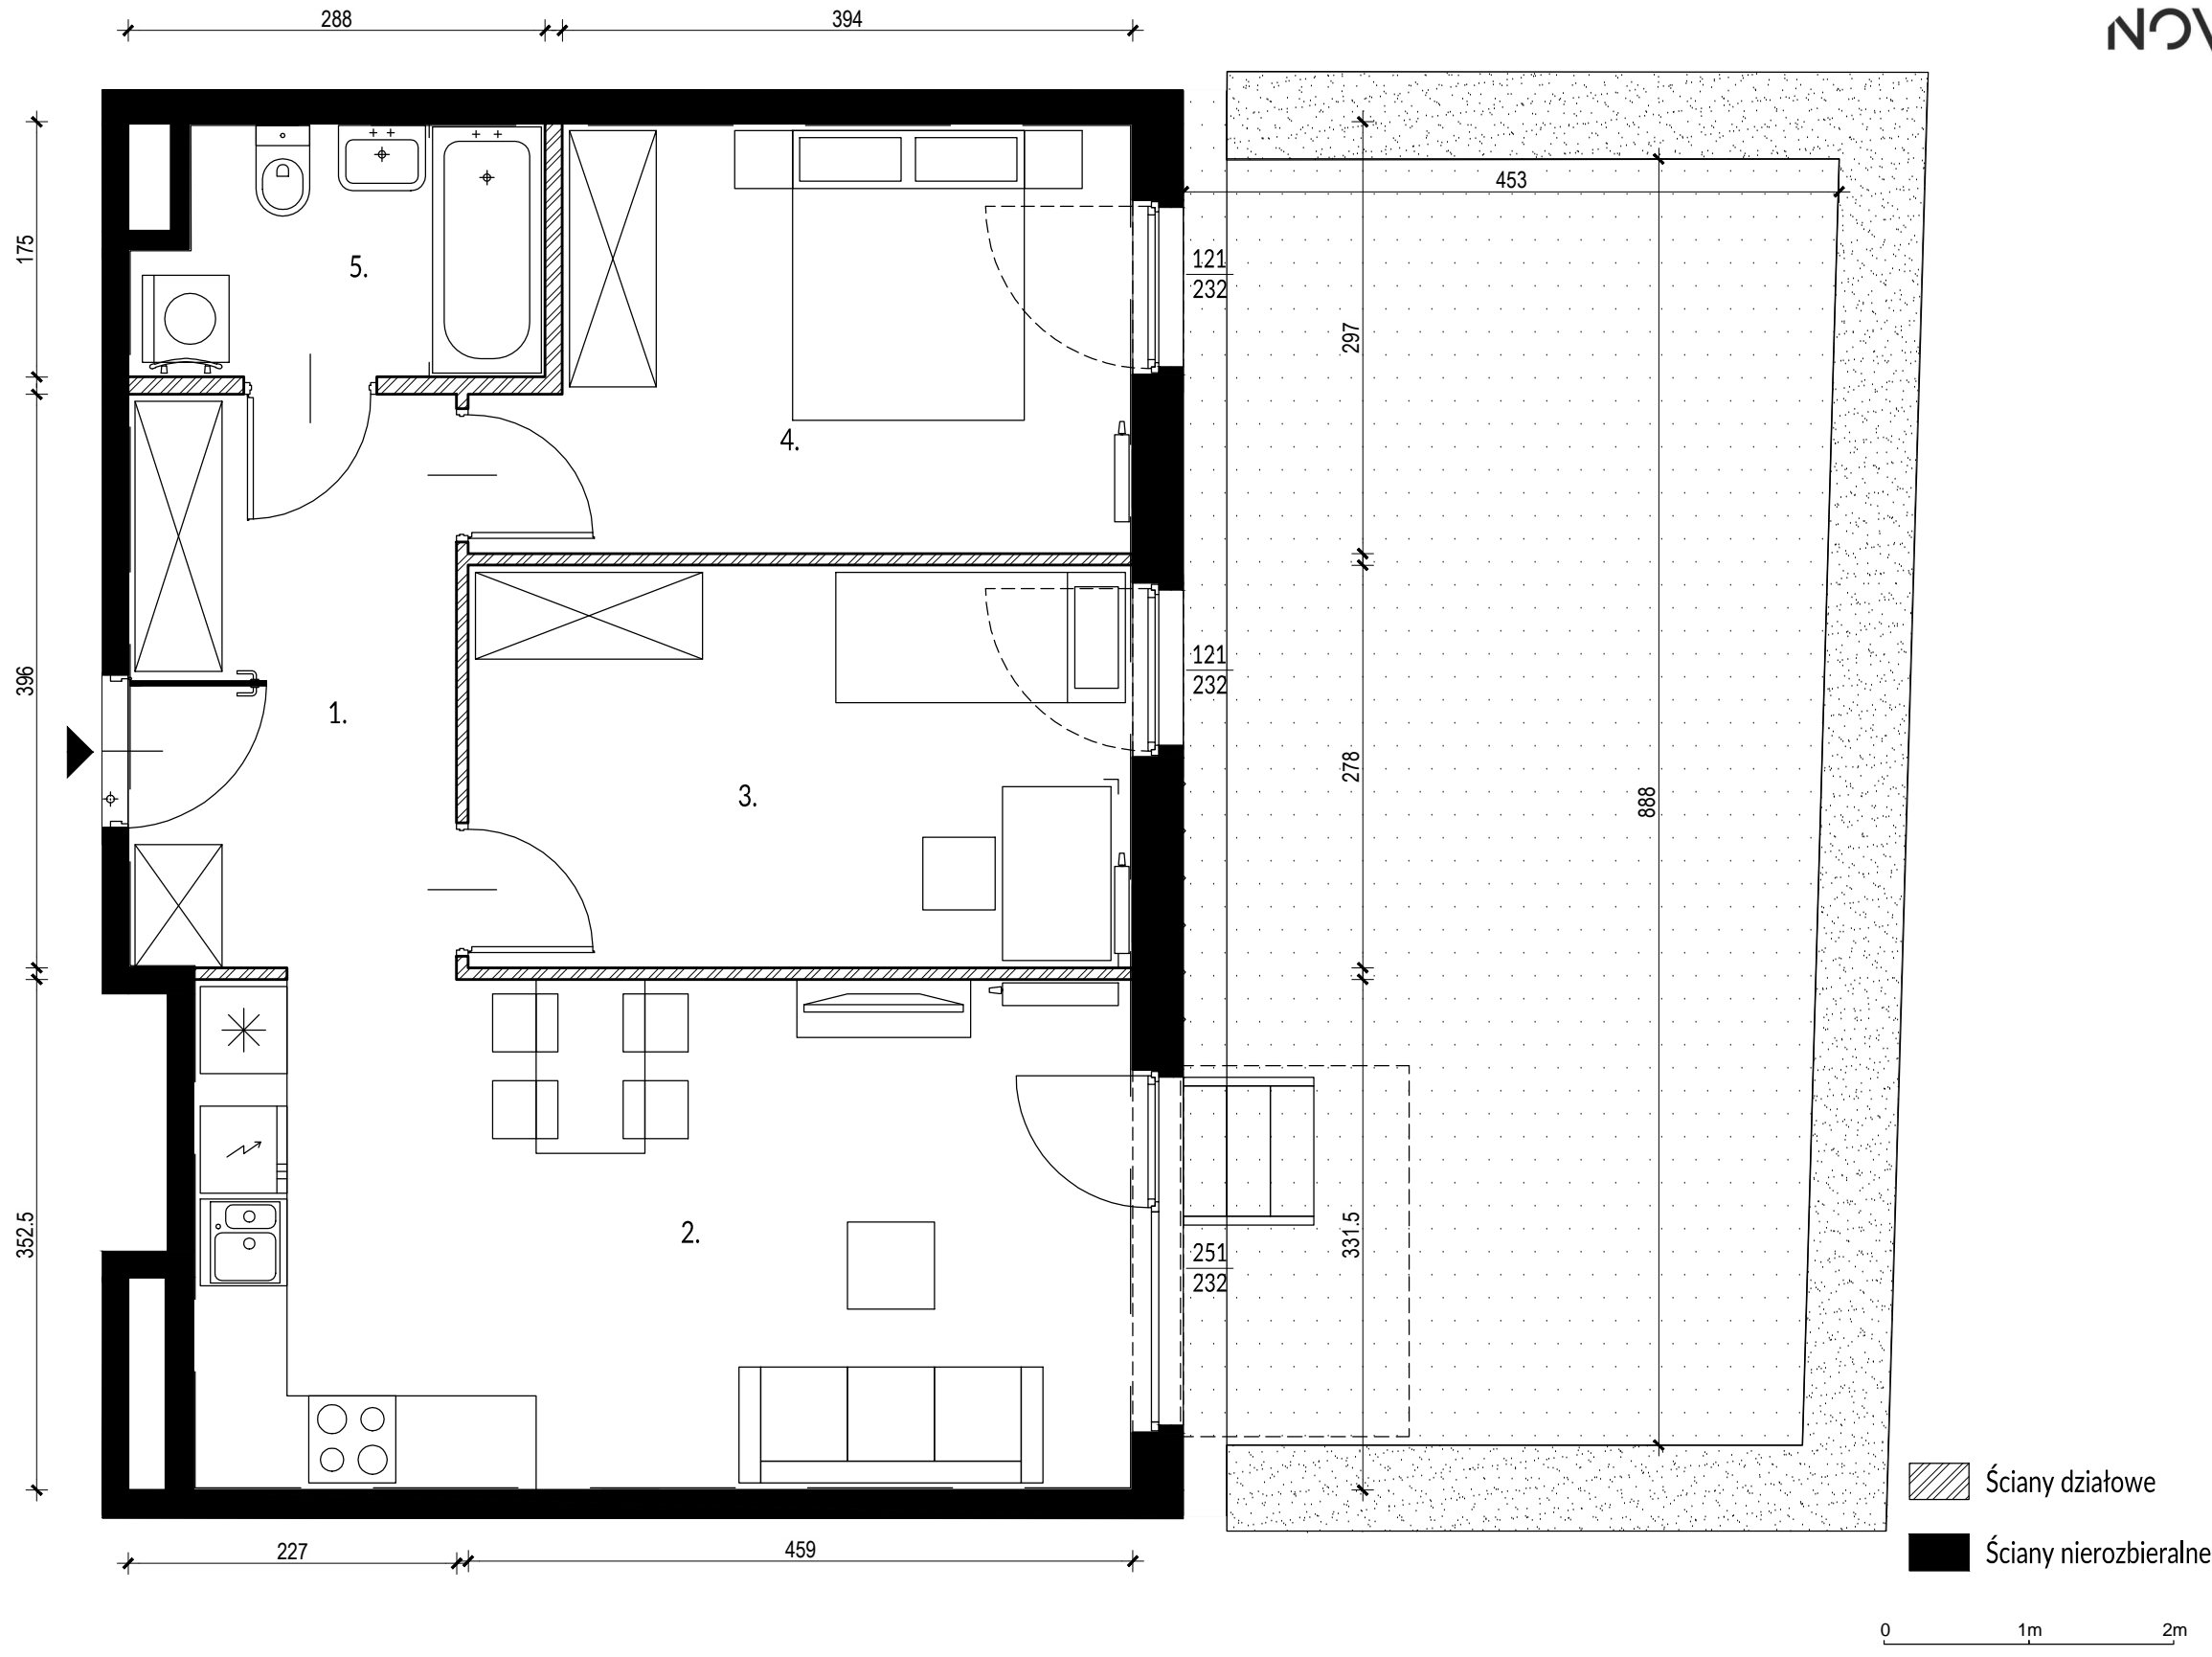

PLAN OSIEDLA:

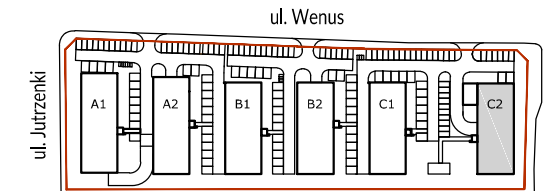

PLAN BUDYNKU:

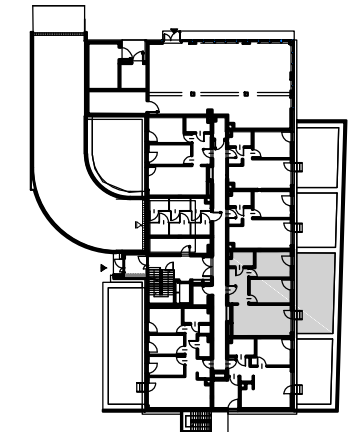

POWIERZCHNIA ZE ŚCIANAMI DZIAŁOWYMI*

Nr.	Nazwa	Powierzchnia
1.	Hol	8,8 m ²
2.	Salon z aneksem	22,58 m ²
3.	Pokój	12,54 m ²
4.	Sypialnia	12,19 m ²
5.	Łazienka	4,54 m ²
SUMA:		60,65 m²
	Ogródek	36,42 m ²

POWIERZCHNIA Z WYŁĄCZENIEM ŚCIAN DZIAŁOWYCH

Nr.	Nazwa	Powierzchnia
1.	Hol	9,29 m ²
2.	Salon z aneksem	22,94 m ²
3.	Pokój	13,20 m ²
4.	Sypialnia	12,69 m ²
5.	Łazienka	4,89 m ²
SUMA:		63,00 m²
	Ogródek	36,42 m ²

UWAGI:

- *Powierzchnie pomieszczeń podano z uwzględnieniem grubości tynków, zgodnie z normą PN-ISO 9836
- Powierzchnie oraz wymiary mogą ulec niewielkim zmianom w trakcie realizacji obiektu.

INWESTOR
WSD SPV 3 Sp. z o. o.
ul. Żaryna 2B, 02-593 Warszawa

DEVELOPER
White Stone Development Sp. z o. o.
ul. Żaryna 2B, 02-593 Warszawa



[] OPEN ARCHITEKCI

PROJEKTANT
Open Architekci Sp. z o. o.
ul. Piłicka 27/1, 02-613 Warszawa