


BUDYNEK C2 | LOKAL 168 | PARTER

powierzchnia: 57,68 m² (55,41 m²) | ogródek: 27,71 m²


NOVO

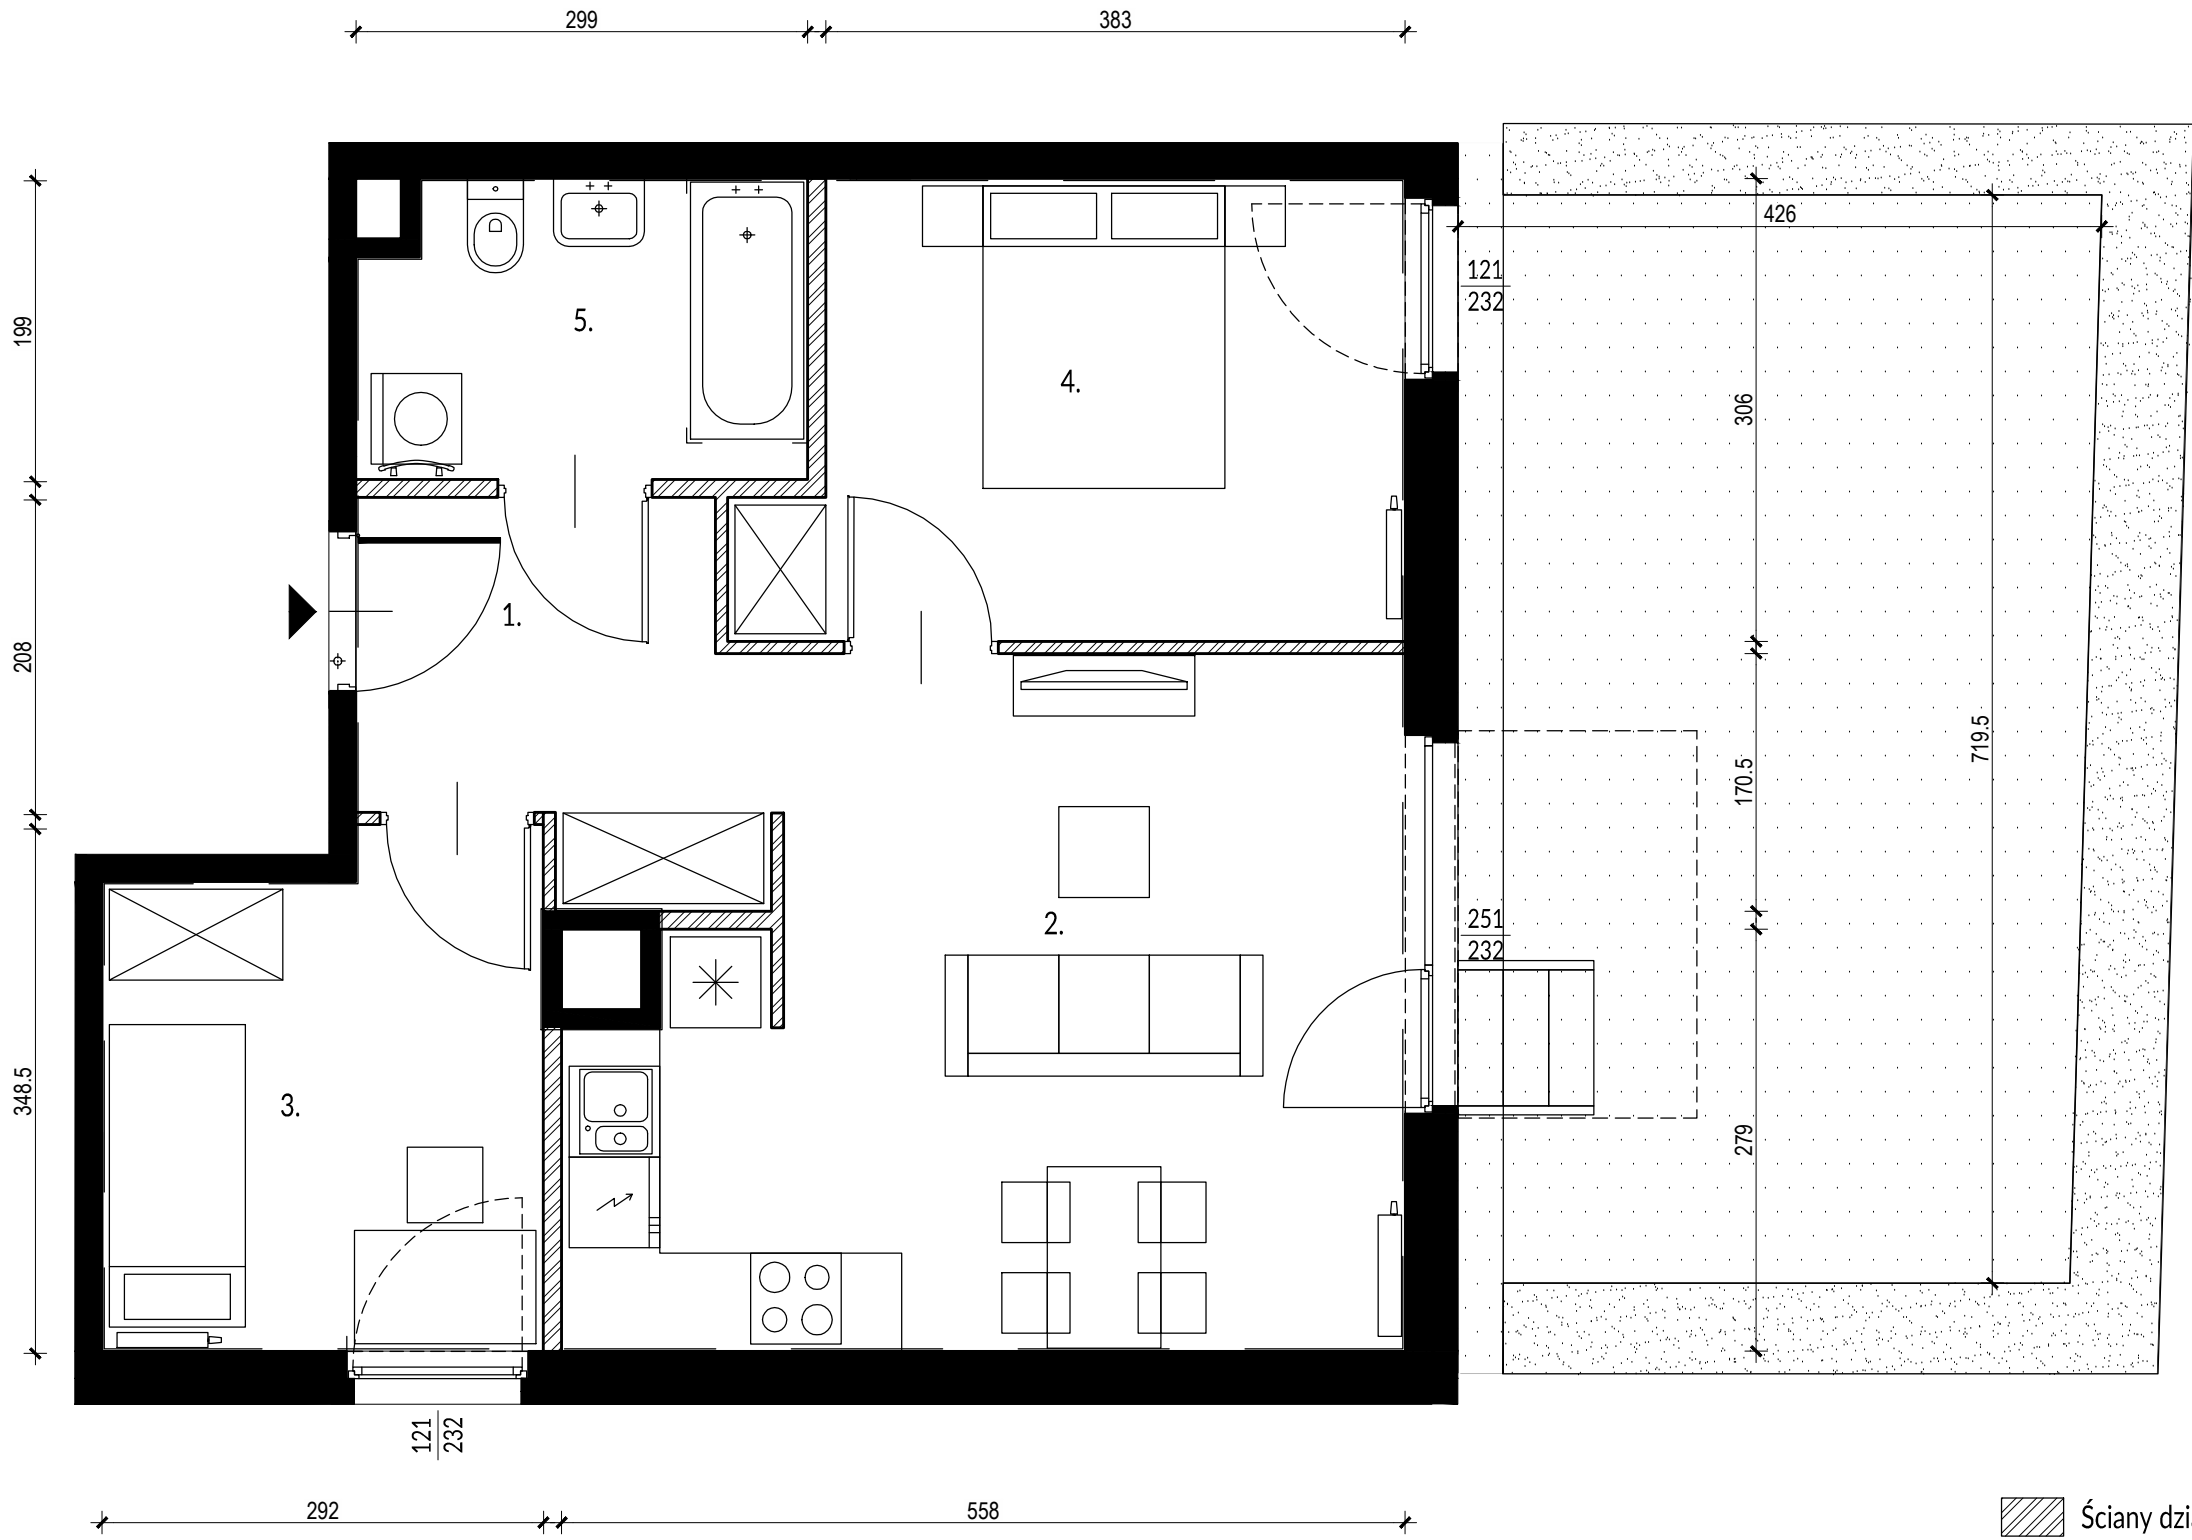


▨ Ściany działowe

■ Ściany nierozbieralne


0 1m 2m

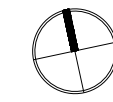

PLAN OSIEDLA:

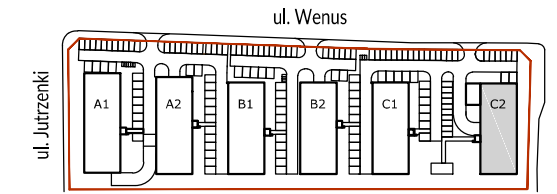

PLAN BUDYNKU:

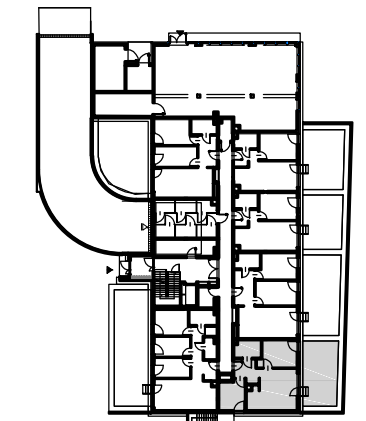

POWIERZCHNIA ZE ŚCIANAMI DZIAŁOWYMI*

Nr.	Nazwa	Powierzchnia
1.	Hol	6,11 m ²
2.	Salon z aneksem	22,26 m ²
3.	Pokój	9,34 m ²
4.	Sypialnia	12,12 m ²
5.	Łazienka	5,58 m ²
SUMA:		55,41 m²
	Ogródek	27,71 m ²

POWIERZCHNIA Z WYŁĄCZENIEM ŚCIAN DZIAŁOWYCH

Nr.	Nazwa	Powierzchnia
1.	Hol	6,62 m ²
2.	Salon z aneksem	22,88 m ²
3.	Pokój	9,60 m ²
4.	Sypialnia	12,63 m ²
5.	Łazienka	5,95 m ²
SUMA:		57,68 m²
	Ogródek	27,71 m ²

UWAGI:

- *Powierzchnie pomieszczeń podano z uwzględnieniem grubości tynków, zgodnie z normą PN-ISO 9836
- Powierzchnie oraz wymiary mogą ulec niewielkim zmianom w trakcie realizacji obiektu.

INWESTOR
WSD SPV 3 Sp. z o. o.
ul. Żaryna 2B, 02-593 Warszawa

DEVELOPER
White Stone Development Sp. z o. o.
ul. Żaryna 2B, 02-593 Warszawa



[] OPEN ARCHITEKCI

PROJEKTANT
Open Architekci Sp. z o. o.
ul. Piłicka 27/1, 02-613 Warszawa