


BUDYNEK C2 | LOKAL 169 | PARTER

powierzchnia: 75,64 m² (71,86 m²) | ogródek: 52,18 m²

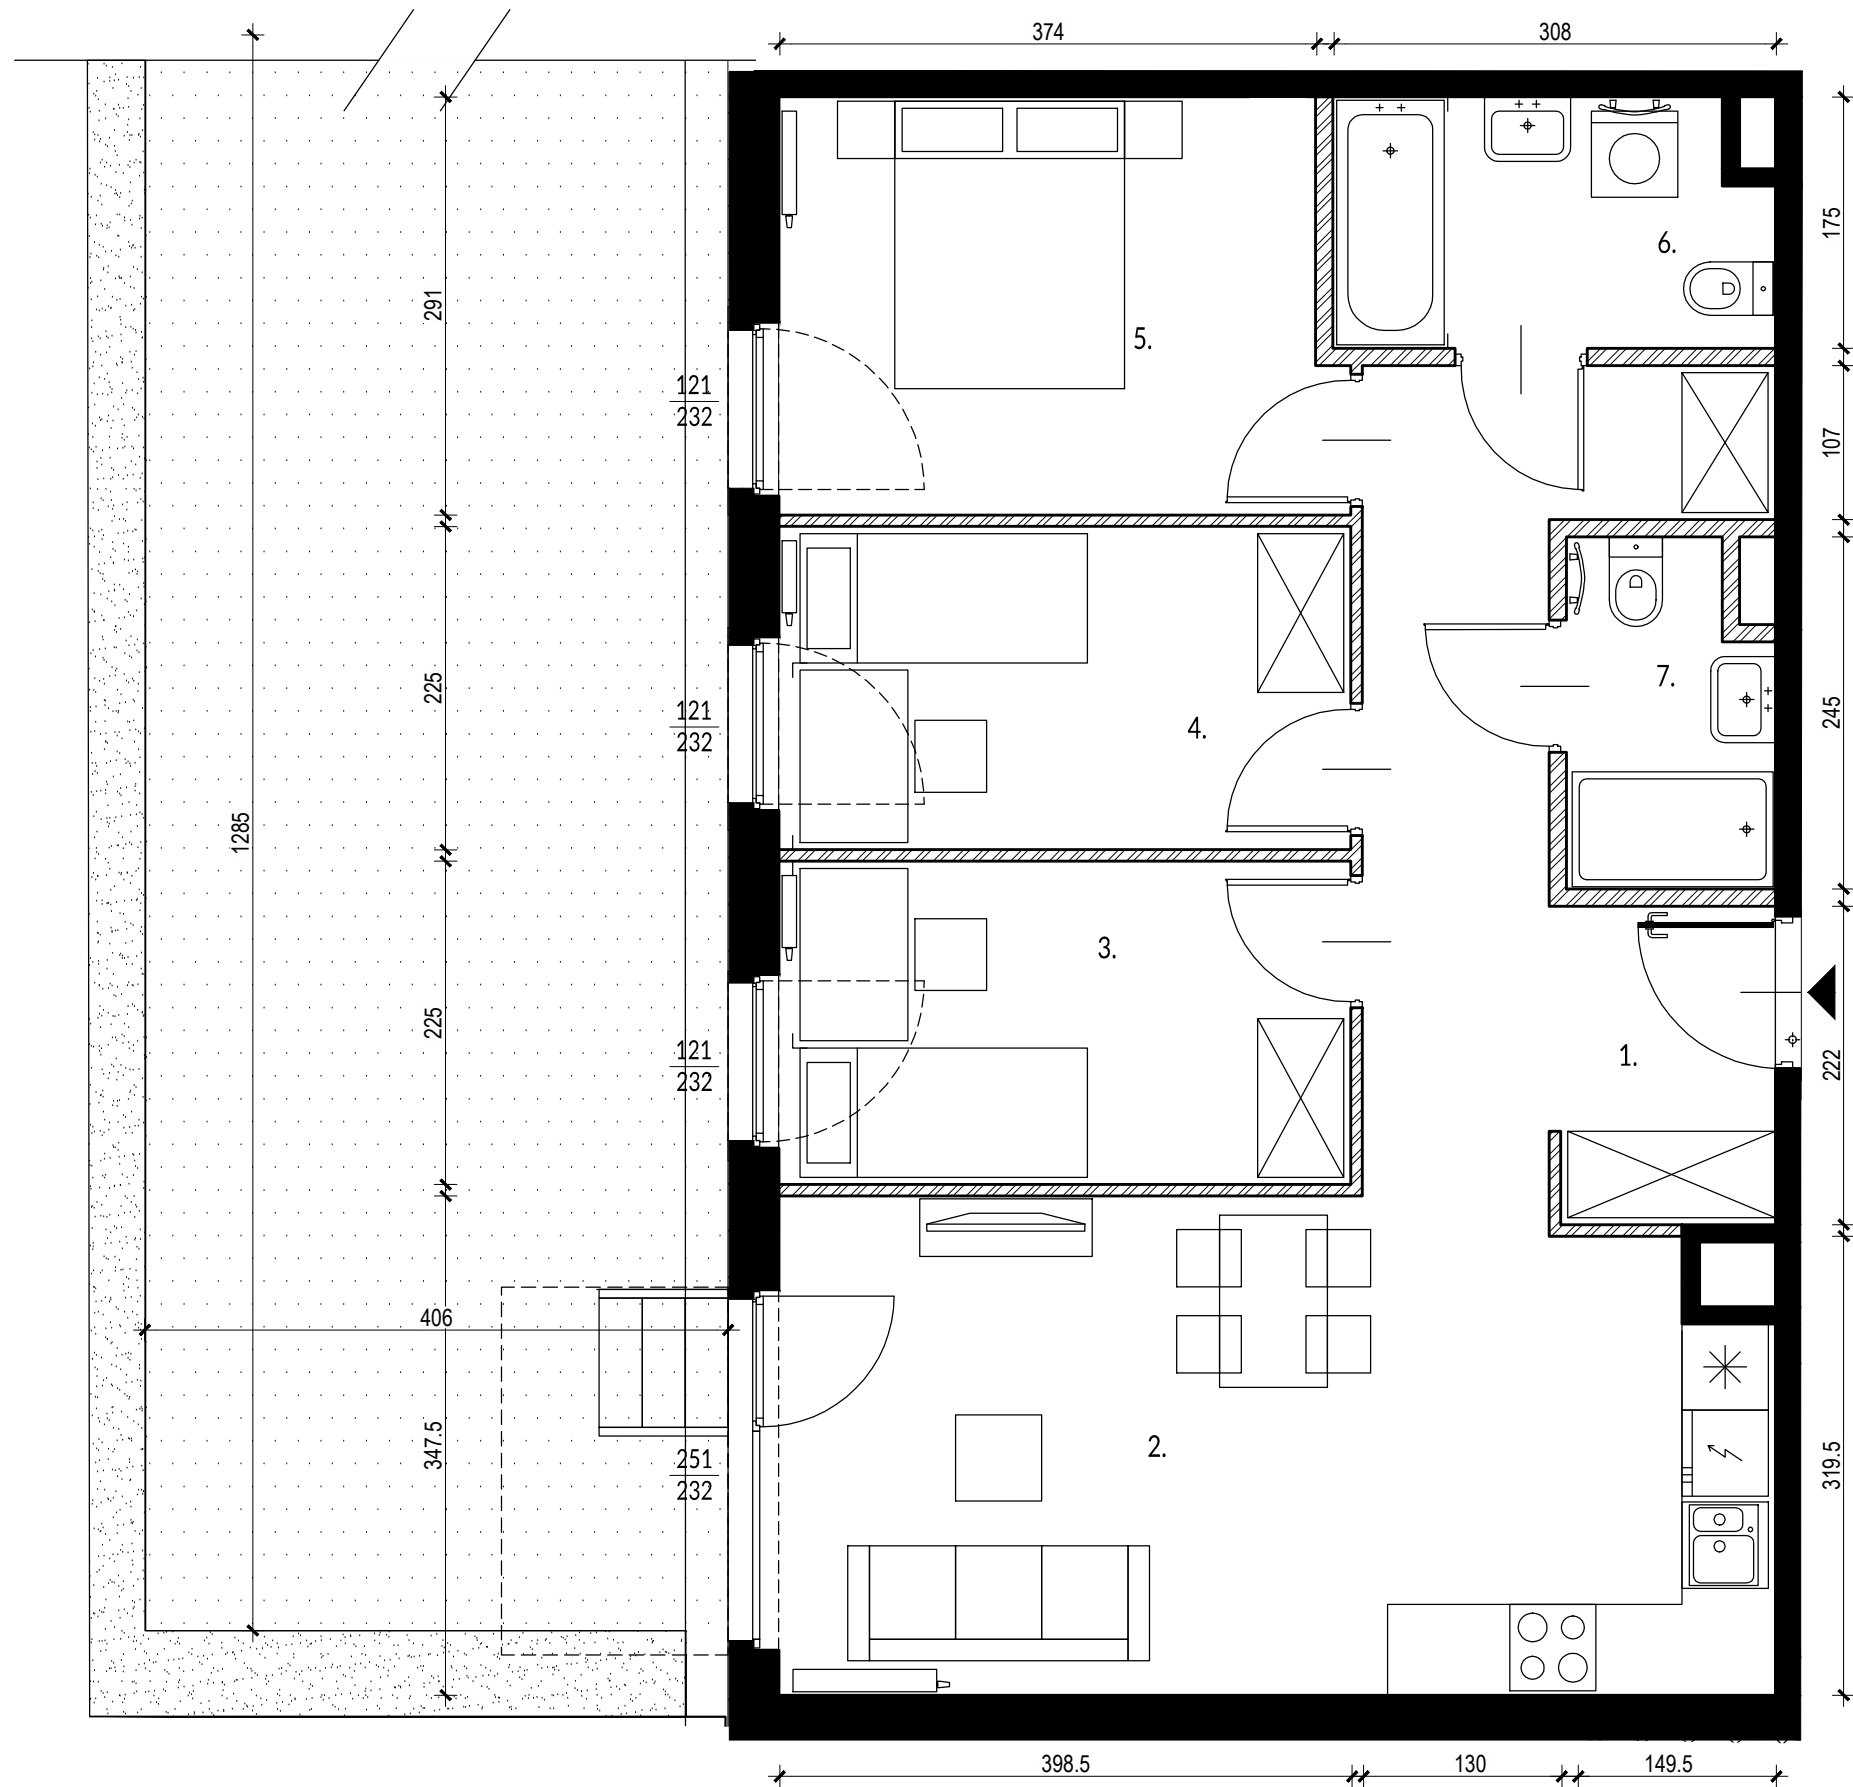


NOVO

▨ Ściany działowe
 ■ Ściany nierozbieralne


0 1m 2m



PLAN OSIEDLA:

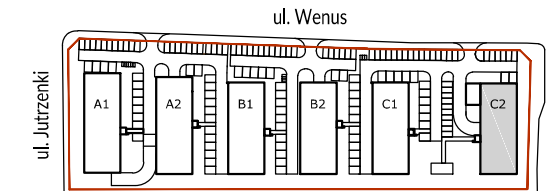

PLAN BUDYNKU:

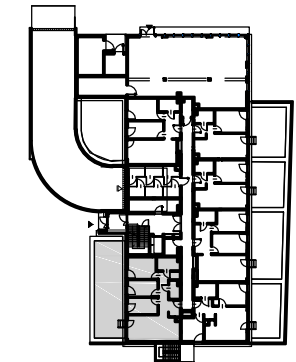

POWIERZCHNIA ZE ŚCIANAMI DZIAŁOWYMI*

Nr.	Nazwa	Powierzchnia
1.	Hol	12,21 m ²
2.	Salon z aneksem	22,97 m ²
3.	Pokój	8,78 m ²
4.	Pokój	8,78 m ²
5.	Sypialnia	10,93 m ²
6.	Łazienka	5,02 m ²
7.	Łazienka	3,18 m ²

SUMA: **71,87 m²**

Ogródek 52,18 m²

POWIERZCHNIA Z WYŁĄCZENIEM ŚCIAN DZIAŁOWYCH

Nr.	Nazwa	Powierzchnia
1.	Hol	13,32 m ²
2.	Salon z aneksem	23,33 m ²
3.	Pokój	9,34 m ²
4.	Pokój	9,34 m ²
5.	Sypialnia	11,37 m ²
6.	Łazienka	5,38 m ²
7.	Łazienka	3,56 m ²

SUMA: **75,64 m²**

Ogródek 52,18 m²

UWAGI:

- *Powierzchnie pomieszczeń podano z uwzględnieniem grubości tynków, zgodnie z normą PN-ISO 9836
 - Powierzchnie oraz wymiary mogą ulec niewielkim zmianom w trakcie realizacji obiektu.

INWESTOR
 WSD SPV 3 Sp. z o. o.
 ul. Żaryna 2B, 02-593 Warszawa

DEVELOPER
 White Stone Development Sp. z o. o.
 ul. Żaryna 2B, 02-593 Warszawa



PROJEKTANT
 Open Architekci Sp. z o. o.
 ul. Piłicka 27/1, 02-613 Warszawa