


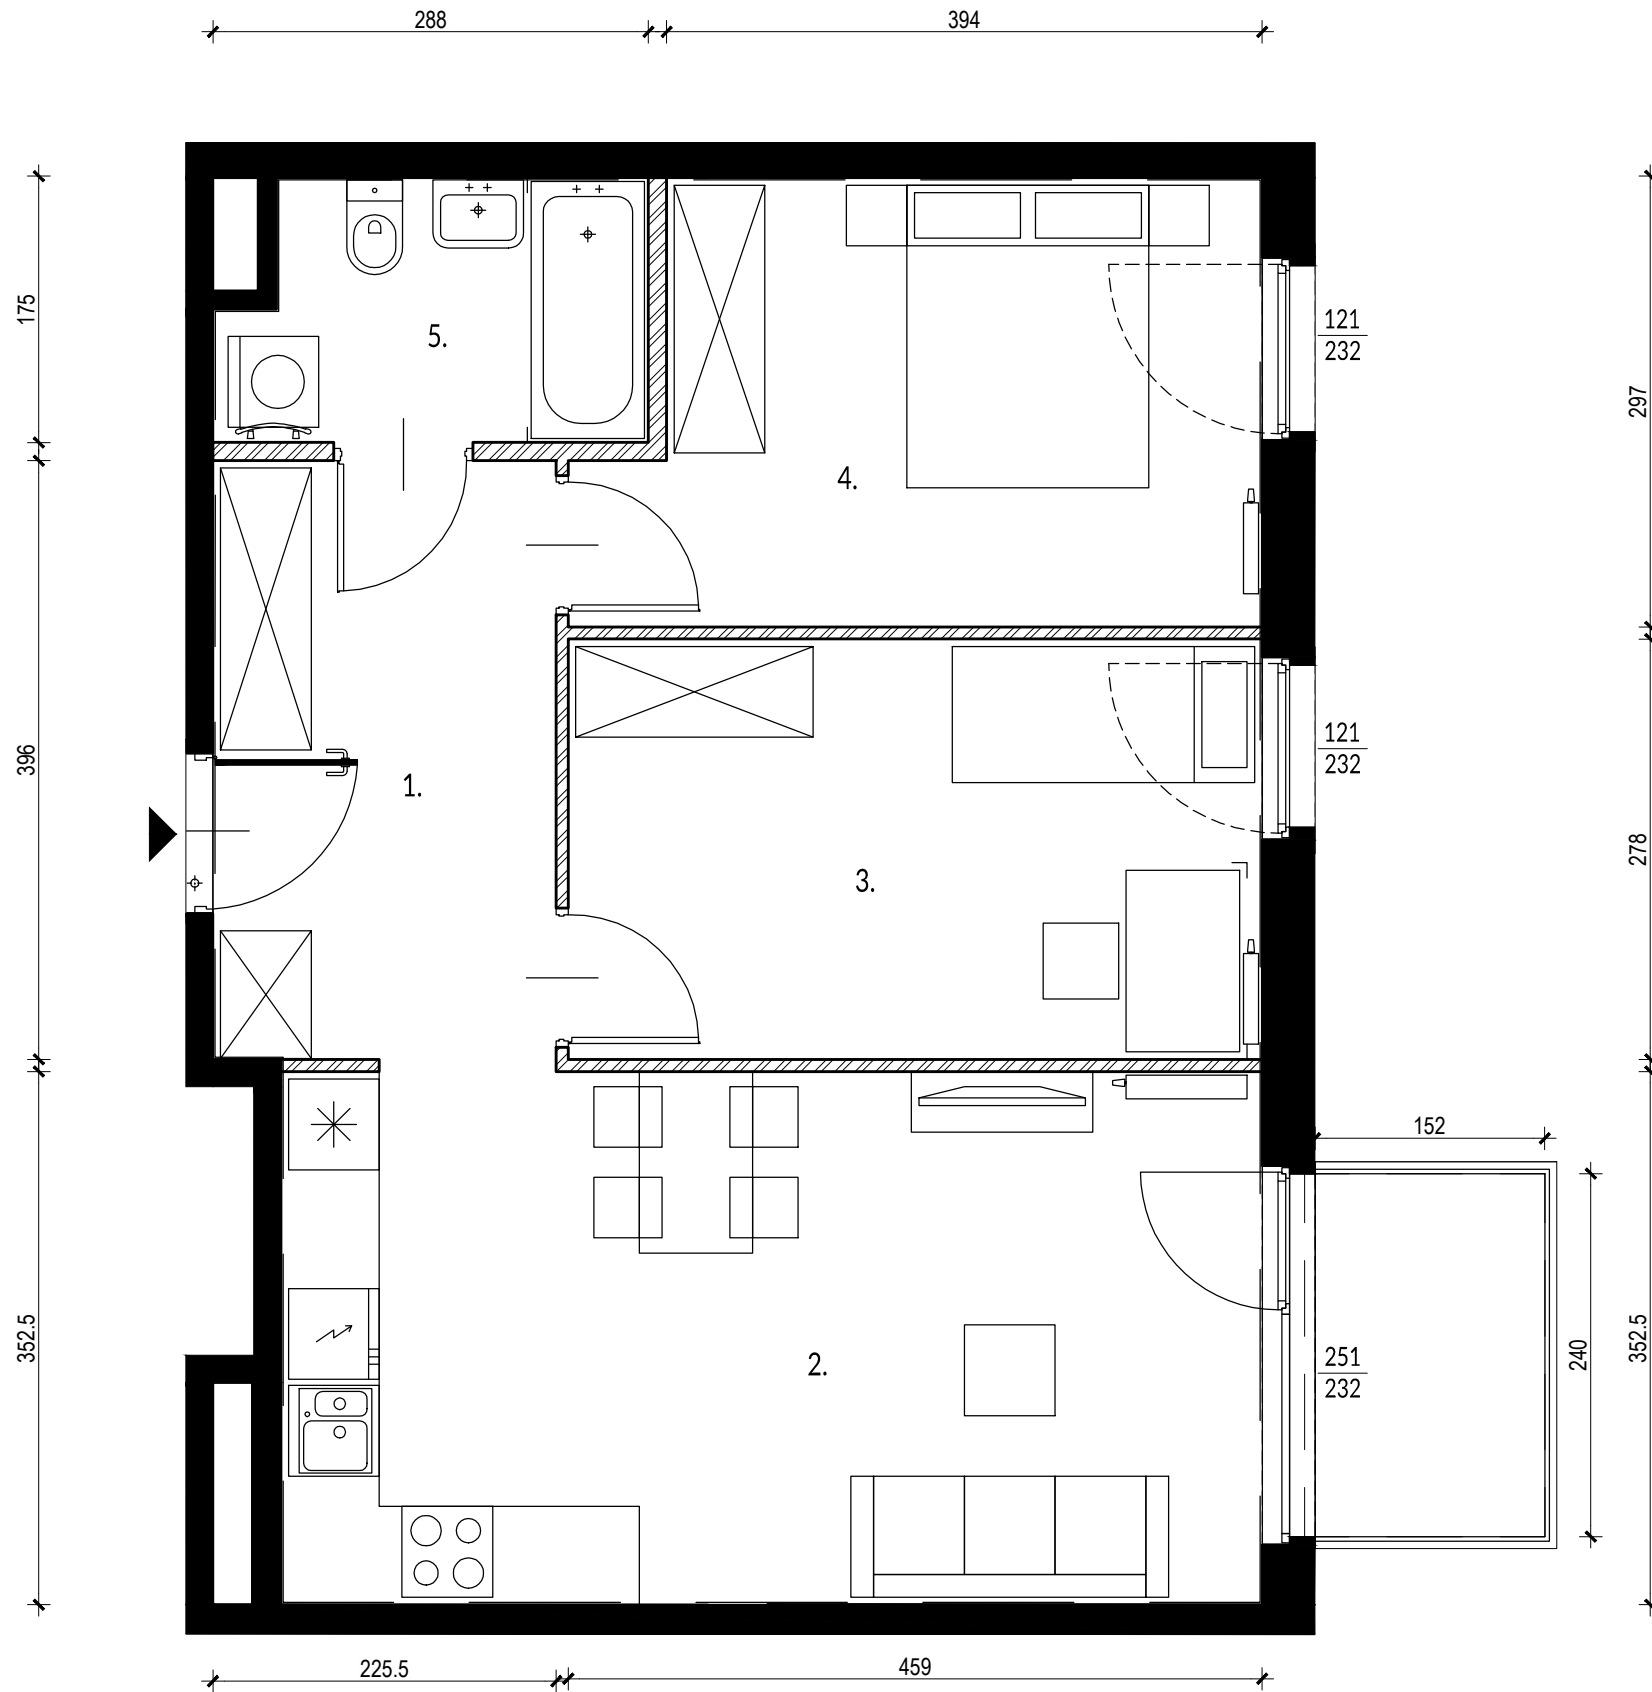


BUDYNEK C2 | LOKAL 176 | PIĘTRO 1
powierzchnia: 63,00 m² (60,65 m²) | balkon:3,64 m²

NOVO




 Ściany działowe
 Ściany nierozbieralne


0 1m 2m

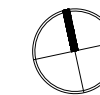

PLAN OSIEDLA:

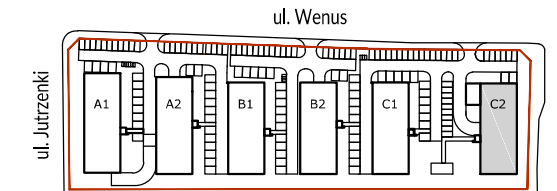

PLAN BUDYNKU:

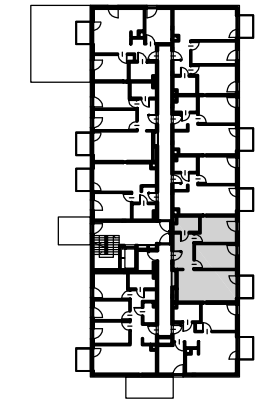

POWIERZCHNIA ZE ŚCIANAMI DZIAŁOWYMI*

| Nr. | Nazwa | Powierzchnia |
|-------|-----------------|----------------------------|
| 1. | Hol | 8,8 m ² |
| 2. | Salon z aneksem | 22,58 m ² |
| 3. | Pokój | 12,54 m ² |
| 4. | Sypialnia | 12,19 m ² |
| 5. | Łazienka | 4,54 m ² |
| SUMA: | | 60,65 m² |
| | Balkon | 3,64 m ² |

POWIERZCHNIA Z WYŁĄCZENIEM ŚCIAN DZIAŁOWYCH

| Nr. | Nazwa | Powierzchnia |
|-------|-----------------|----------------------------|
| 1. | Hol | 9,29 m ² |
| 2. | Salon z aneksem | 22,94 m ² |
| 3. | Pokój | 13,20 m ² |
| 4. | Sypialnia | 12,69 m ² |
| 5. | Łazienka | 4,89 m ² |
| SUMA: | | 63,00 m² |
| | Balkon | 3,64 m ² |

UWAGI:

- *Powierzchnie pomieszczeń podano z uwzględnieniem grubości tynków, zgodnie z normą PN-ISO 9836
- Powierzchnie oraz wymiary mogą ulec niewielkim zmianom w trakcie realizacji obiektu.

INWESTOR
WSD SPV 3 Sp. z o. o.
ul. Żaryna 2B, 02-593 Warszawa

DEVELOPER
White Stone Development Sp. z o. o.
ul. Żaryna 2B, 02-593 Warszawa



[] OPEN ARCHITEKCI

PROJEKTANT
Open Architekci Sp. z o. o.
ul. Piłicka 27/1, 02-613 Warszawa