



BUDYNEK C2 | LOKAL 177 | PIĘTRO 1  
powierzchnia: 57,68 m<sup>2</sup> (55,41 m<sup>2</sup>) | balkon: 3,64 m<sup>2</sup>


NOVO

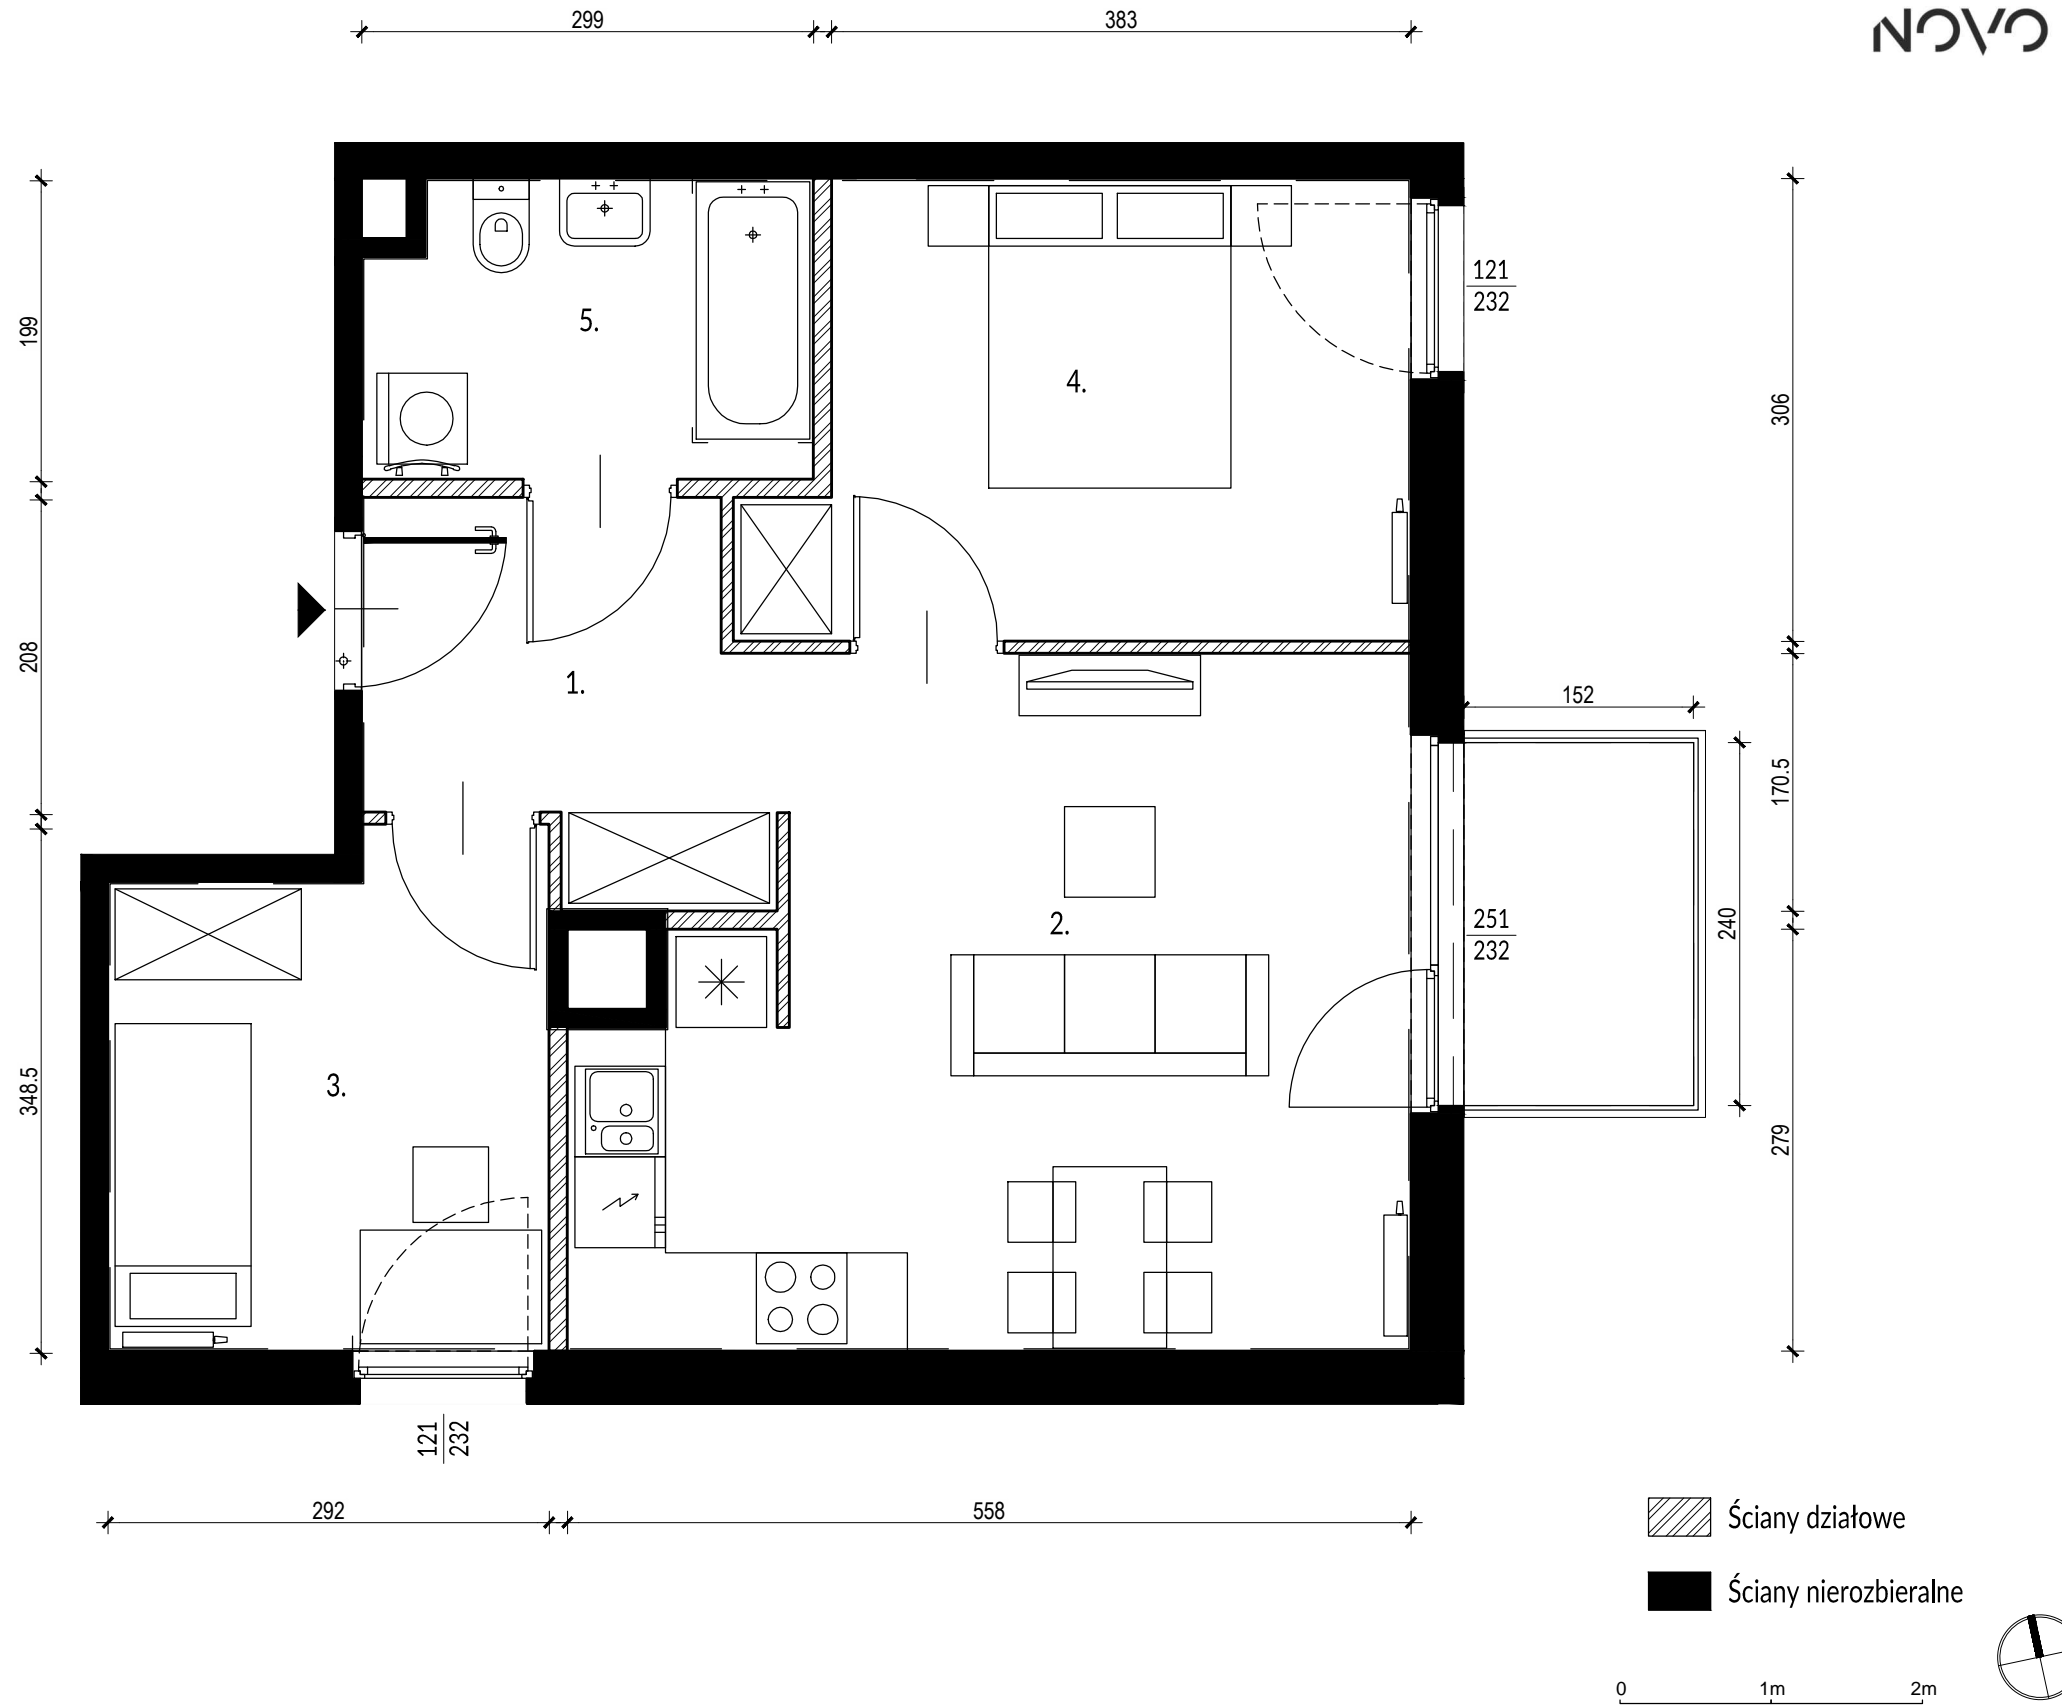

PLAN OSIEDLA:

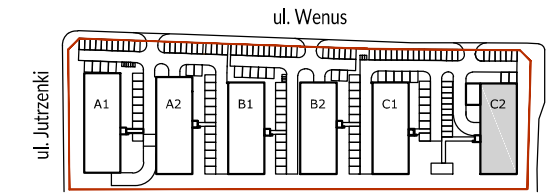

PLAN BUDYNKU:

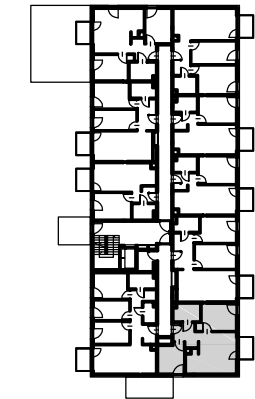

POWIERZCHNIA ZE ŚCIANAMI DZIAŁOWYMI\*

Nr.	Nazwa	Powierzchnia
1.	Hol	6,11 m <sup>2</sup>
2.	Salon z aneksem	22,26 m <sup>2</sup>
3.	Pokój	9,34 m <sup>2</sup>
4.	Sypialnia	12,12 m <sup>2</sup>
5.	Łazienka	5,58 m <sup>2</sup>
SUMA:		<b>55,41 m<sup>2</sup></b>
	Ogródek	27,71 m <sup>2</sup>

POWIERZCHNIA Z WYŁĄCZENIEM ŚCIAN DZIAŁOWYCH

Nr.	Nazwa	Powierzchnia
1.	Hol	6,62 m <sup>2</sup>
2.	Salon z aneksem	22,88 m <sup>2</sup>
3.	Pokój	9,60 m <sup>2</sup>
4.	Sypialnia	12,63 m <sup>2</sup>
5.	Łazienka	5,95 m <sup>2</sup>
SUMA:		<b>57,68 m<sup>2</sup></b>
	Ogródek	27,71 m <sup>2</sup>

UWAGI:

- \*Powierzchnie pomieszczeń podano z uwzględnieniem grubości tynków, zgodnie z normą PN-ISO 9836  
- Powierzchnie oraz wymiary mogą ulec niewielkim zmianom w trakcie realizacji obiektu.

INWESTOR  
WSD SPV 3 Sp. z o. o.  
ul. Żaryna 2B, 02-593 Warszawa

DEVELOPER  
White Stone Development Sp. z o. o.  
ul. Żaryna 2B, 02-593 Warszawa



[ ] OPEN ARCHITEKCI

PROJEKTANT  
Open Architekci Sp. z o. o.  
ul. Piłicka 27/1, 02-613 Warszawa