



BUDYNEK C2 | LOKAL 182 | PIĘTRO 2
powierzchnia: 64,47 m² (62,14 m²) | balkon: 3,64 m²


NOVO

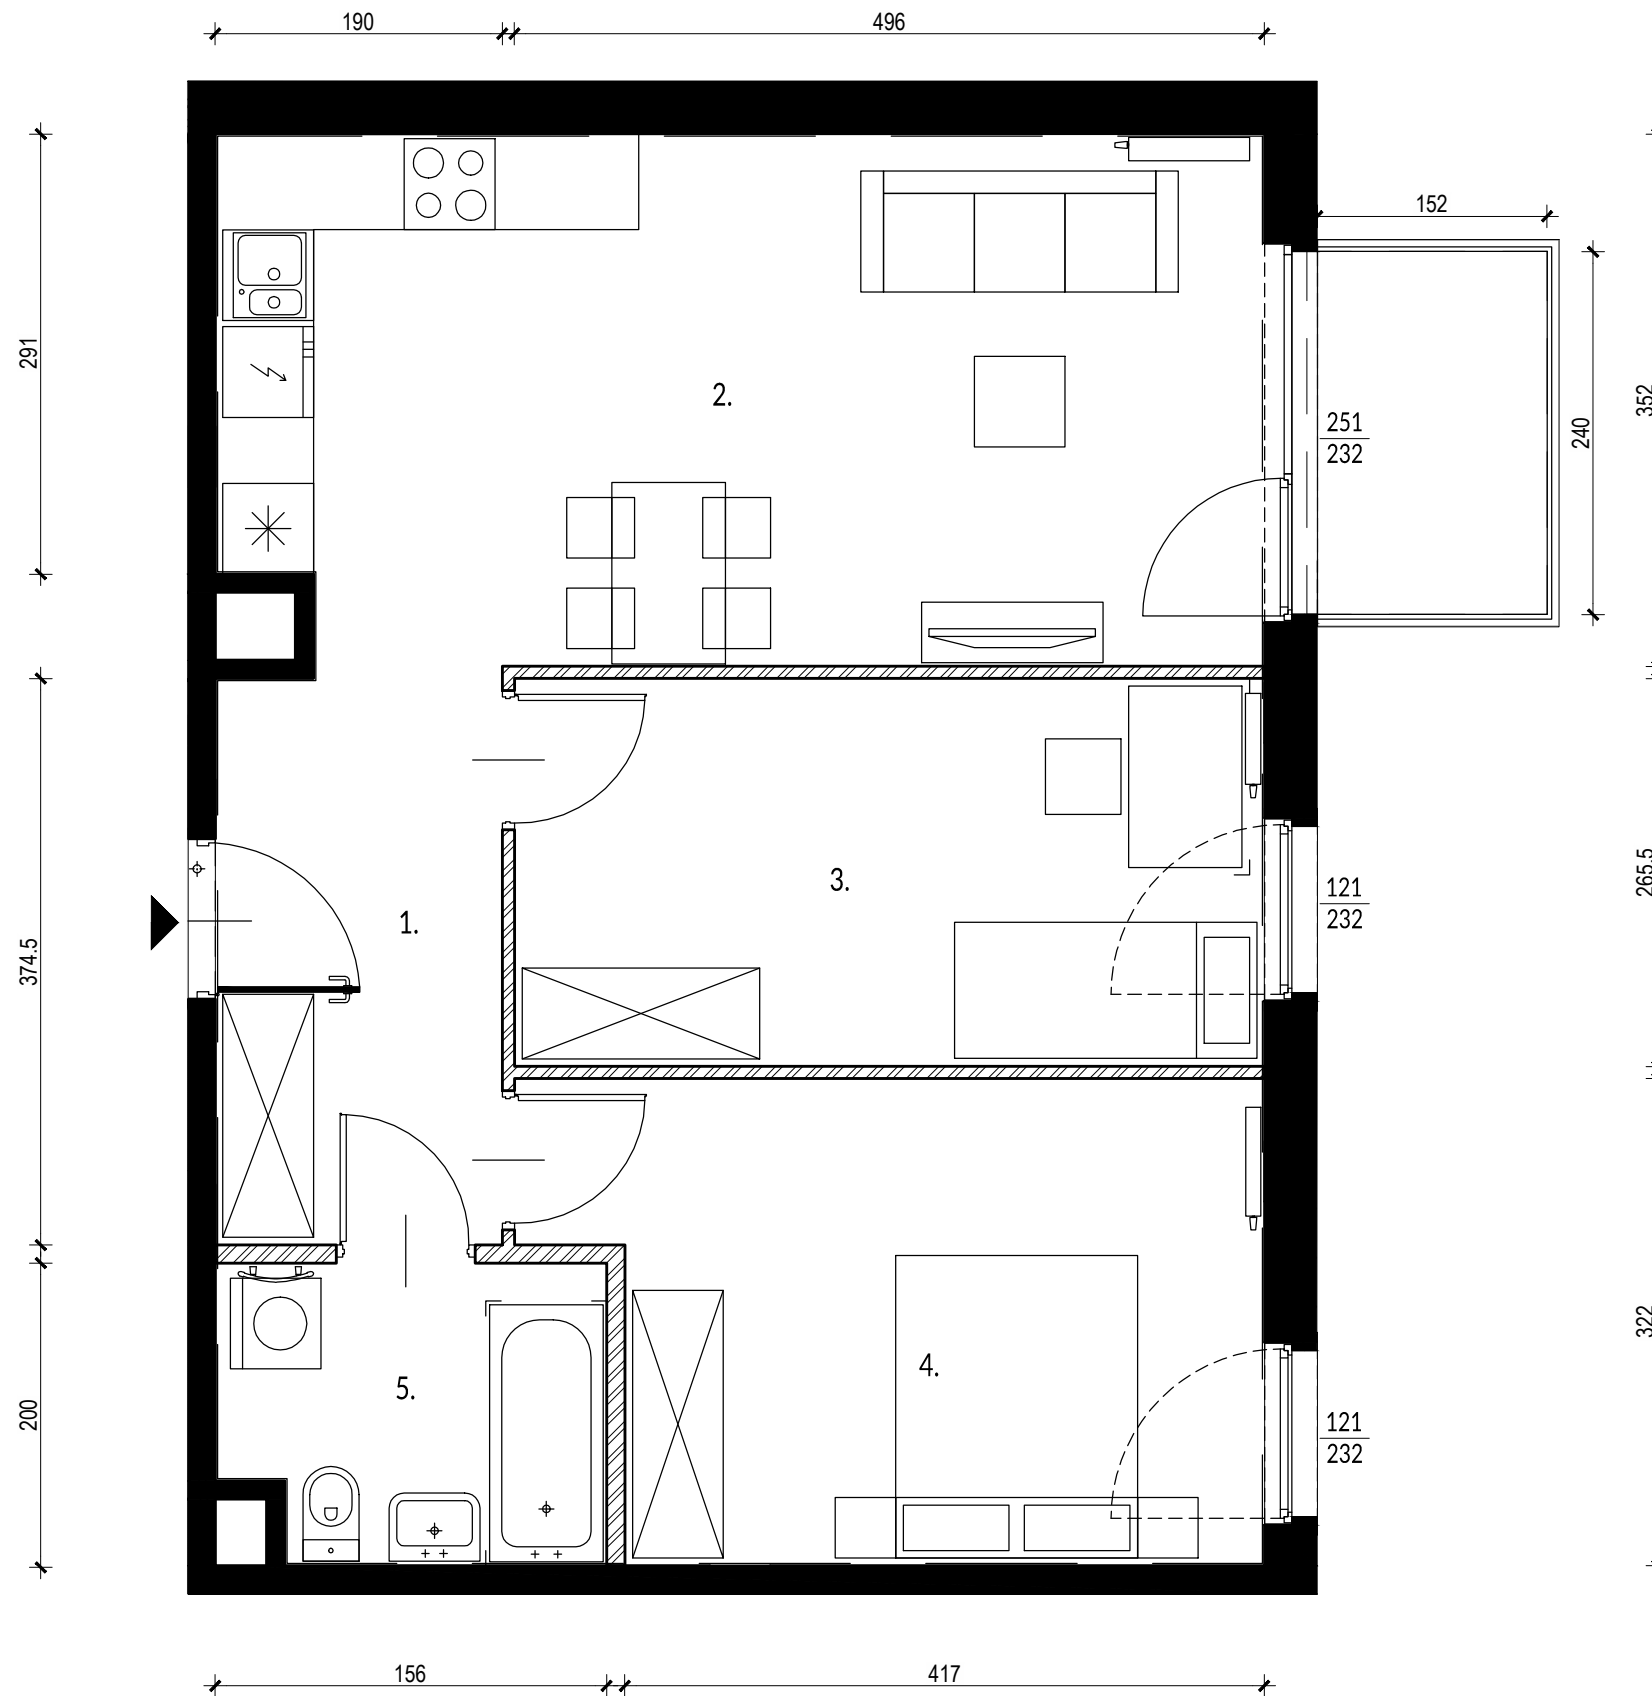

PLAN OSIEDLA:

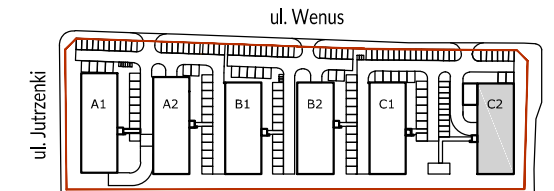

PLAN BUDYNKU:

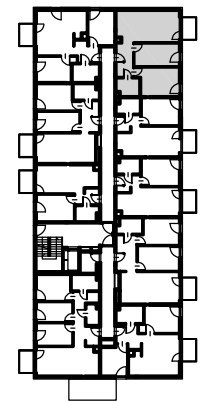

POWIERZCHNIA ZE ŚCIANAMI DZIAŁOWYMI*

Nr.	Nazwa	Powierzchnia
1.	Hol	6,95 m ²
2.	Salon z aneksem	23,72 m ²
3.	Pokój	12,50 m ²
4.	Sypialnia	14,18 m ²
5.	Łazienka	4,79 m ²
SUMA:		62,14 m ²
	Balkon	3,64 m ²

POWIERZCHNIA Z WYŁĄCZENIEM ŚCIAN DZIAŁOWYCH

Nr.	Nazwa	Powierzchnia
1.	Hol	7,37 m ²
2.	Salon z aneksem	24,07 m ²
3.	Pokój	13,19 m ²
4.	Sypialnia	14,72 m ²
5.	Łazienka	5,13 m ²
SUMA:		64,47 m ²
	Balkon	3,64 m ²

UWAGI:

- *Powierzchnie pomieszczeń podano z uwzględnieniem grubości tynków, zgodnie z normą PN-ISO 9836
- Powierzchnie oraz wymiary mogą ulec niewielkim zmianom w trakcie realizacji obiektu.

INWESTOR
WSD SPV 3 Sp. z o. o.
ul. Żaryna 2B, 02-593 Warszawa

DEVELOPER
White Stone Development Sp. z o. o.
ul. Żaryna 2B, 02-593 Warszawa



[] OPEN ARCHITEKCI

PROJEKTANT
Open Architekci Sp. z o. o.
ul. Piłicka 27/1, 02-613 Warszawa