


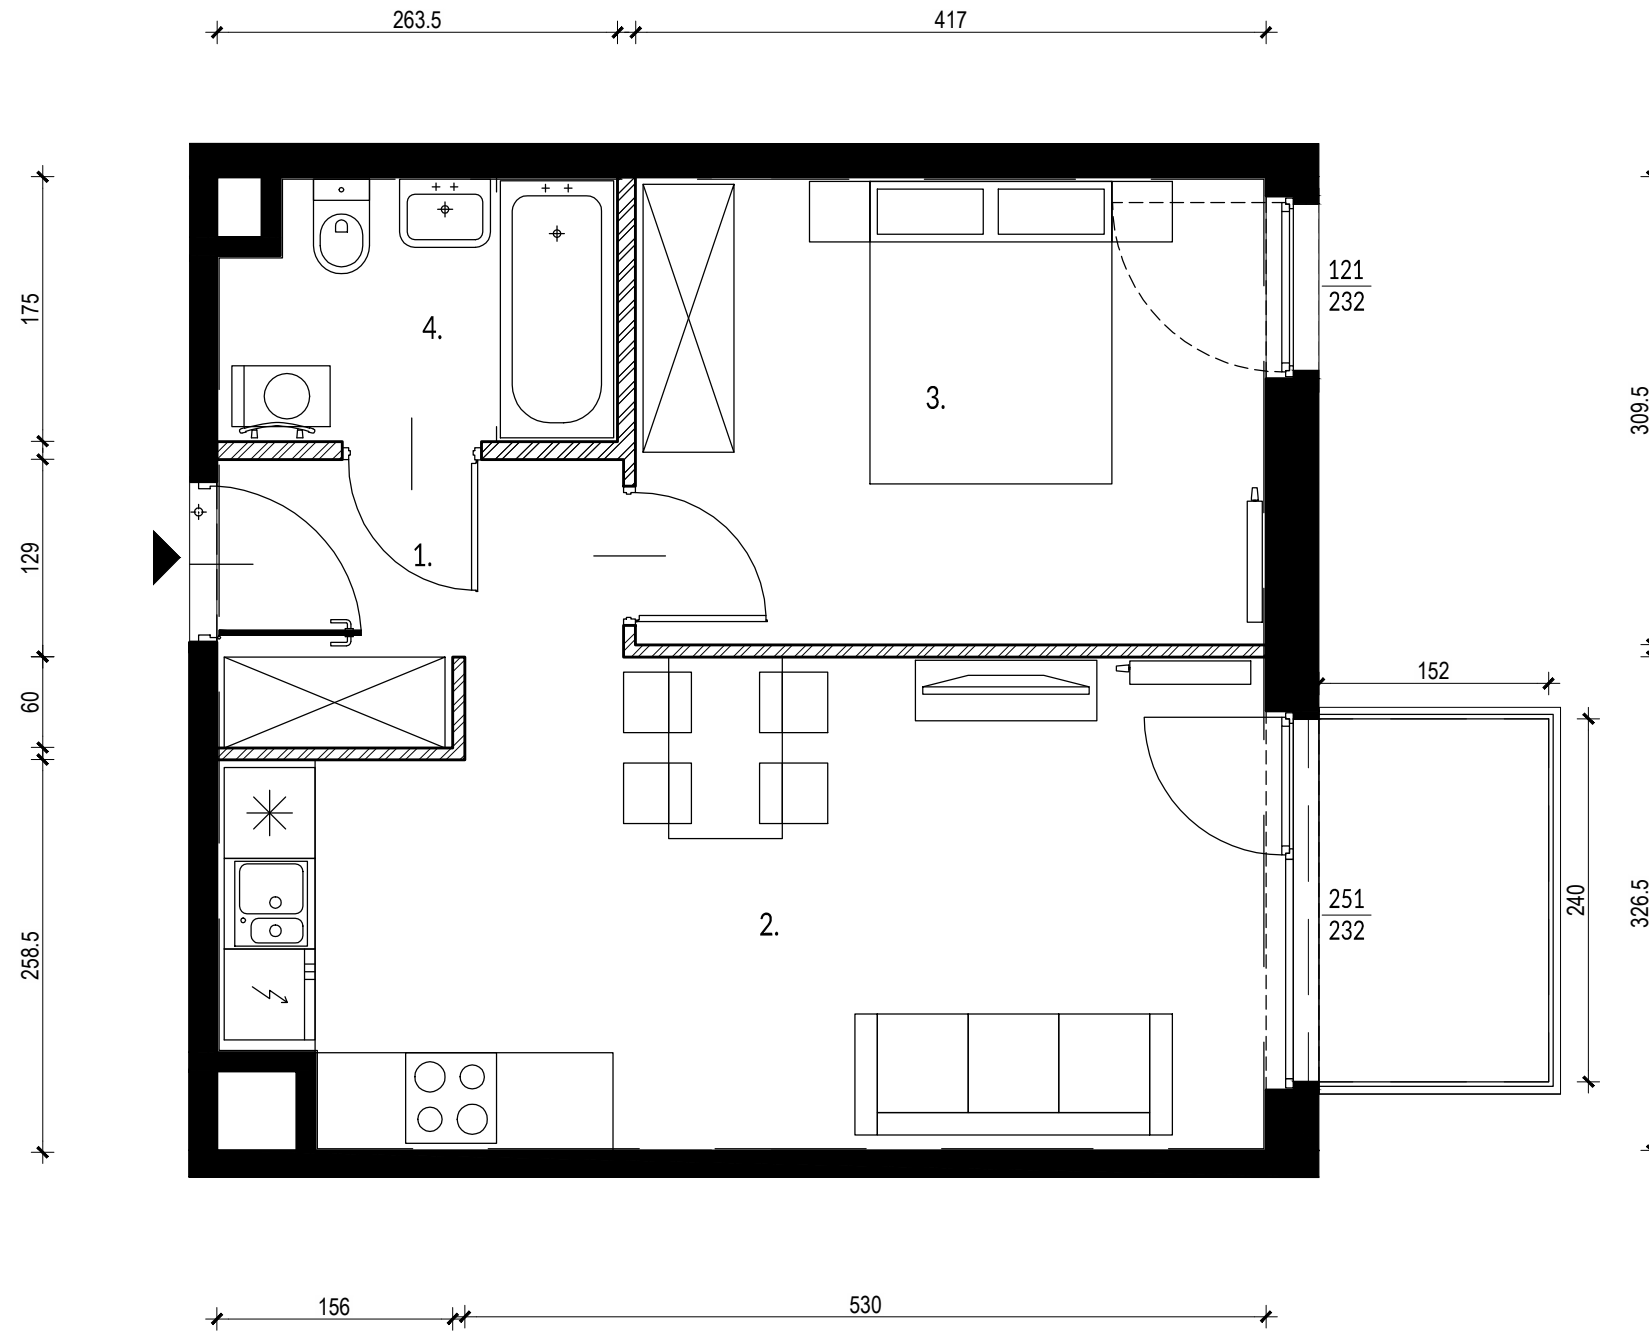

BUDYNEK C2 | LOKAL 184 | PIĘTRO 2  
powierzchnia: 43,65 m<sup>2</sup> (42,11 m<sup>2</sup>) | balkon: 3,64 m<sup>2</sup>

NOVO




 Ściany działowe  
 Ściany nierozbieralne


0 1m 2m



PLAN OSIEDLA:

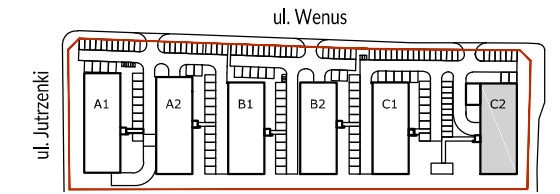

PLAN BUDYNKU:

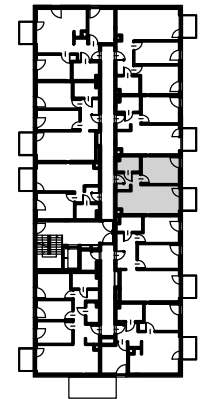

POWIERZCHNIA ZE ŚCIANAMI DZIAŁOWYMI\*

Nr.	Nazwa	Powierzchnia
1.	Hol	4,31 m <sup>2</sup>
2.	Salon z aneksem	20,82 m <sup>2</sup>
3.	Sypialnia	12,69 m <sup>2</sup>
4.	Łazienka	4,29 m <sup>2</sup>

SUMA:		<b>42,11 m<sup>2</sup></b>
	Balkon	3,64 m <sup>2</sup>

POWIERZCHNIA Z WYŁĄCZENIEM ŚCIAN DZIAŁOWYCH

Nr.	Nazwa	Powierzchnia
1.	Hol	4,67 m <sup>2</sup>
2.	Salon z aneksem	21,23 m <sup>2</sup>
3.	Sypialnia	13,12 m <sup>2</sup>
4.	Łazienka	4,62 m <sup>2</sup>

SUMA:		<b>43,65 m<sup>2</sup></b>
	Balkon	3,64 m <sup>2</sup>

UWAGI:

- \*Powierzchnie pomieszczeń podano z uwzględnieniem grubości tynków, zgodnie z normą PN-ISO 9836
- Powierzchnie oraz wymiary mogą ulec niewielkim zmianom w trakcie realizacji obiektu.

INWESTOR  
WSD SPV 3 Sp. z o. o.  
ul. Żaryna 2B, 02-593 Warszawa

DEVELOPER  
White Stone Development Sp. z o. o.  
ul. Żaryna 2B, 02-593 Warszawa



[ ] OPEN ARCHITEKCI

PROJEKTANT  
Open Architekci Sp. z o. o.  
ul. Piłicka 27/1, 02-613 Warszawa