


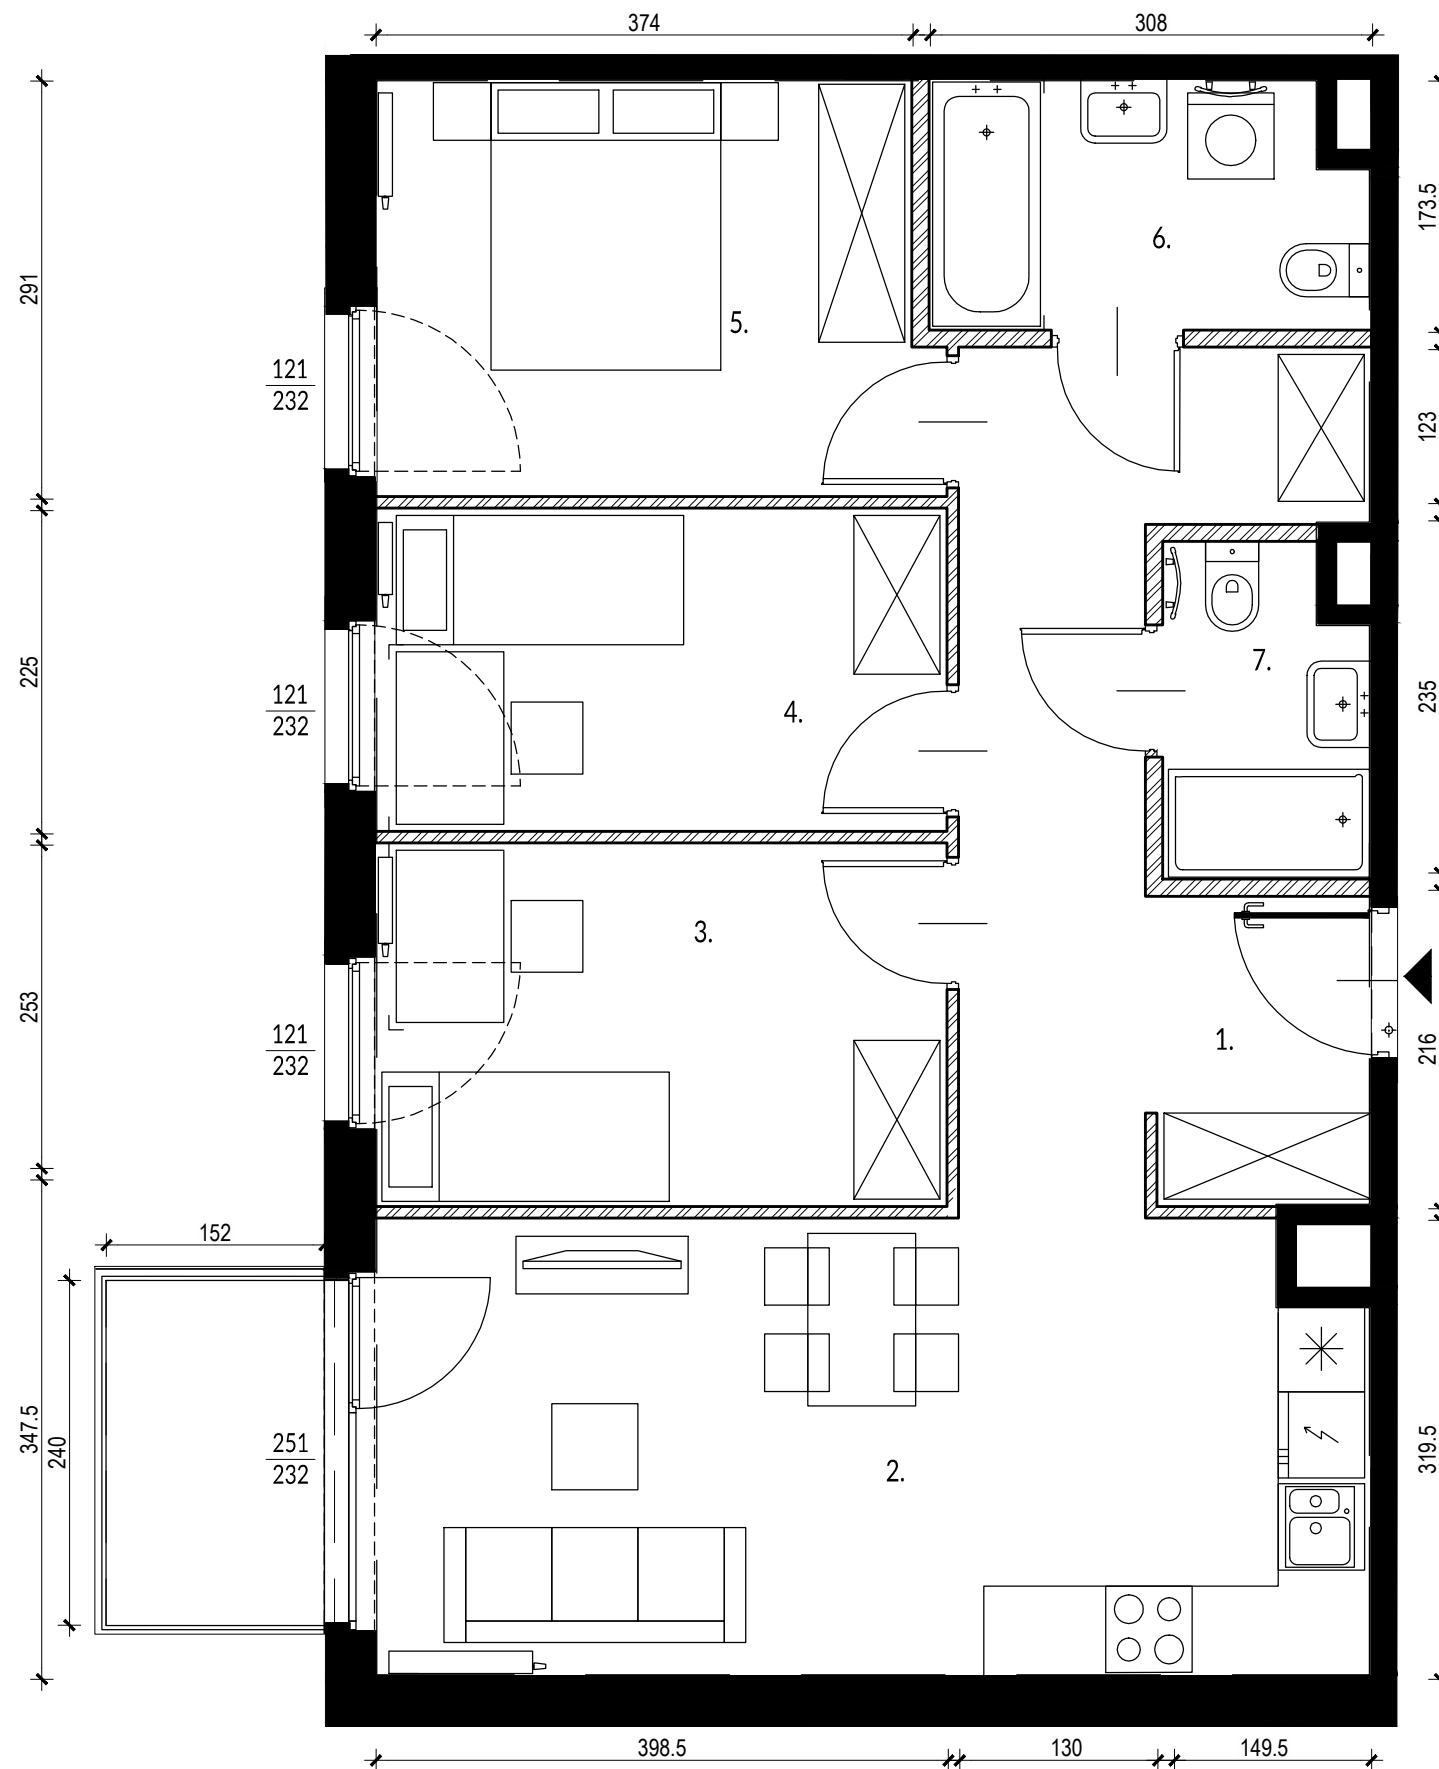

BUDYNEK C2 | LOKAL 187 | PIĘTRO 2  
powierzchnia: 75,70 m<sup>2</sup> (72,06 m<sup>2</sup>) | balkon : 3,64m<sup>2</sup>

NOVO




 Ściany działowe  
 Ściany nierozbieralne


0 1m 2m



PLAN OSIEDLA:

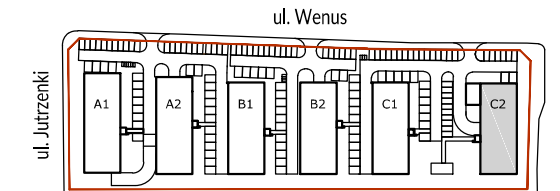

PLAN BUDYNKU:

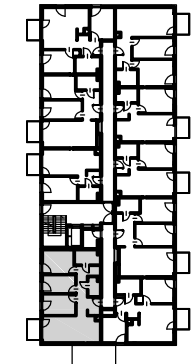

POWIERZCHNIA ZE ŚCIANAMI DZIAŁOWYMI\*

Nr.	Nazwa	Powierzchnia
1.	Hol	11,90 m <sup>2</sup>
2.	Salon z aneksem	22,44 m <sup>2</sup>
3.	Pokój	9,89 m <sup>2</sup>
4.	Pokój	8,78 m <sup>2</sup>
5.	Sypialnia	10,93 m <sup>2</sup>
6.	Łazienka	5,02 m <sup>2</sup>
7.	Łazienka	3,10 m <sup>2</sup>

SUMA: **72,06 m<sup>2</sup>**

Balkon 3,64 m<sup>2</sup>

POWIERZCHNIA Z WYŁĄCZENIEM ŚCIAN DZIAŁOWYCH

Nr.	Nazwa	Powierzchnia
1.	Hol	12,89 m <sup>2</sup>
2.	Salon z aneksem	22,79 m <sup>2</sup>
3.	Pokój	9,34 m <sup>2</sup>
4.	Pokój	10,47 m <sup>2</sup>
5.	Sypialnia	11,37 m <sup>2</sup>
6.	Łazienka	5,38 m <sup>2</sup>
7.	Łazienka	3,47 m <sup>2</sup>

SUMA: **75,70 m<sup>2</sup>**

Balkon 3,64 m<sup>2</sup>

UWAGI:

- \*Powierzchnie pomieszczeń podano z uwzględnieniem grubości tynków, zgodnie z normą PN-ISO 9836  
- Powierzchnie oraz wymiary mogą ulec niewielkim zmianom w trakcie realizacji obiektu.

INWESTOR  
WSD SPV 3 Sp. z o. o.  
ul. Żaryna 2B, 02-593 Warszawa

DEVELOPER  
White Stone Development Sp. z o. o.  
ul. Żaryna 2B, 02-593 Warszawa



[ ] OPEN ARCHITEKCI

PROJEKTANT  
Open Architekci Sp. z o. o.  
ul. Piłicka 27/1, 02-613 Warszawa